


宗地图

单位: m.m²

宗地代码: 440803004002GB00138

所在图幅号: 2345.75-37435.75

土地权利人: 湛江市尚居置业有限公司
宗地面积: 3760.41

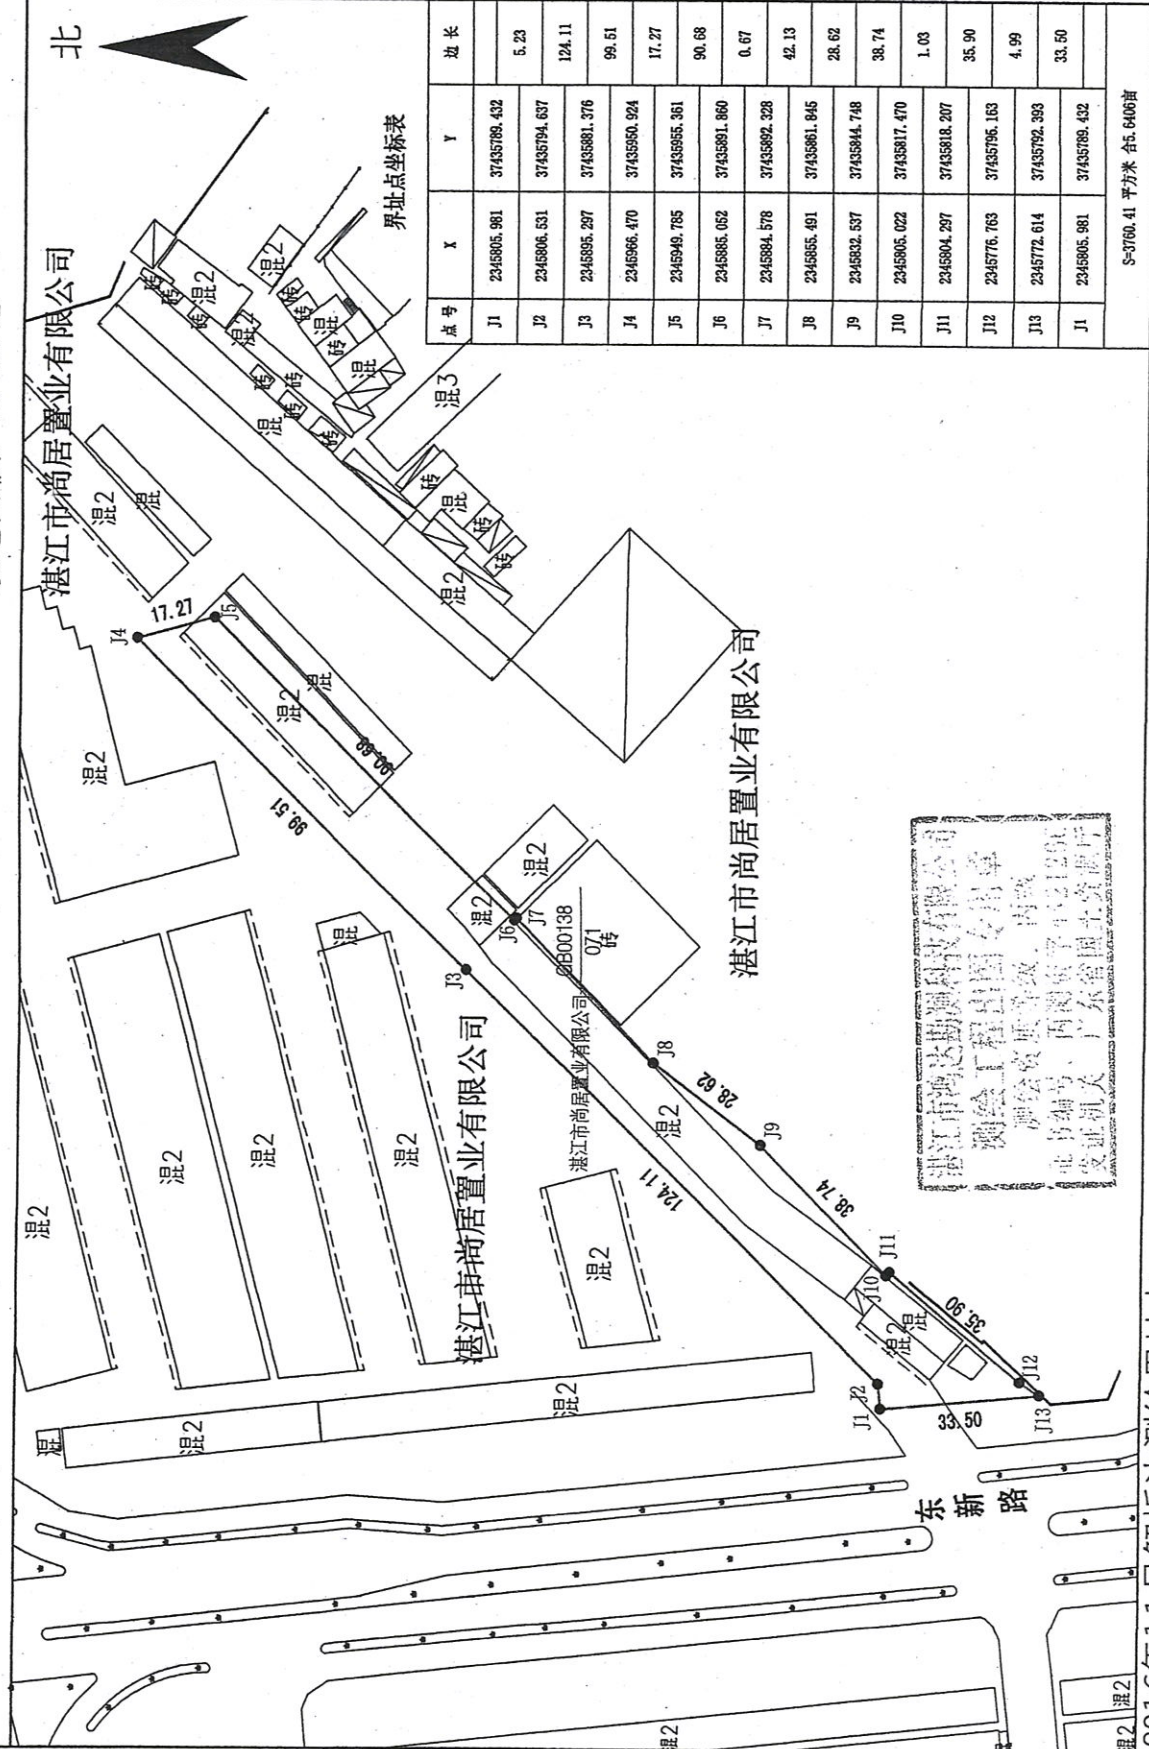

湛江市鸿达勘测科技有限公司

2016年11月解析法测绘界址点
制图日期: 2016年11月26日
审核日期: 2016年11月26日

1:1600

制图者: 李通
审核者: 赵宏民

宗地图


单位: m.m²

宗地代码: 440803004002GB00136

土地权利人: 湛江市尚居置业有限公司

所在图幅号: 2346.00-37435.75

宗地面积: 1216.38

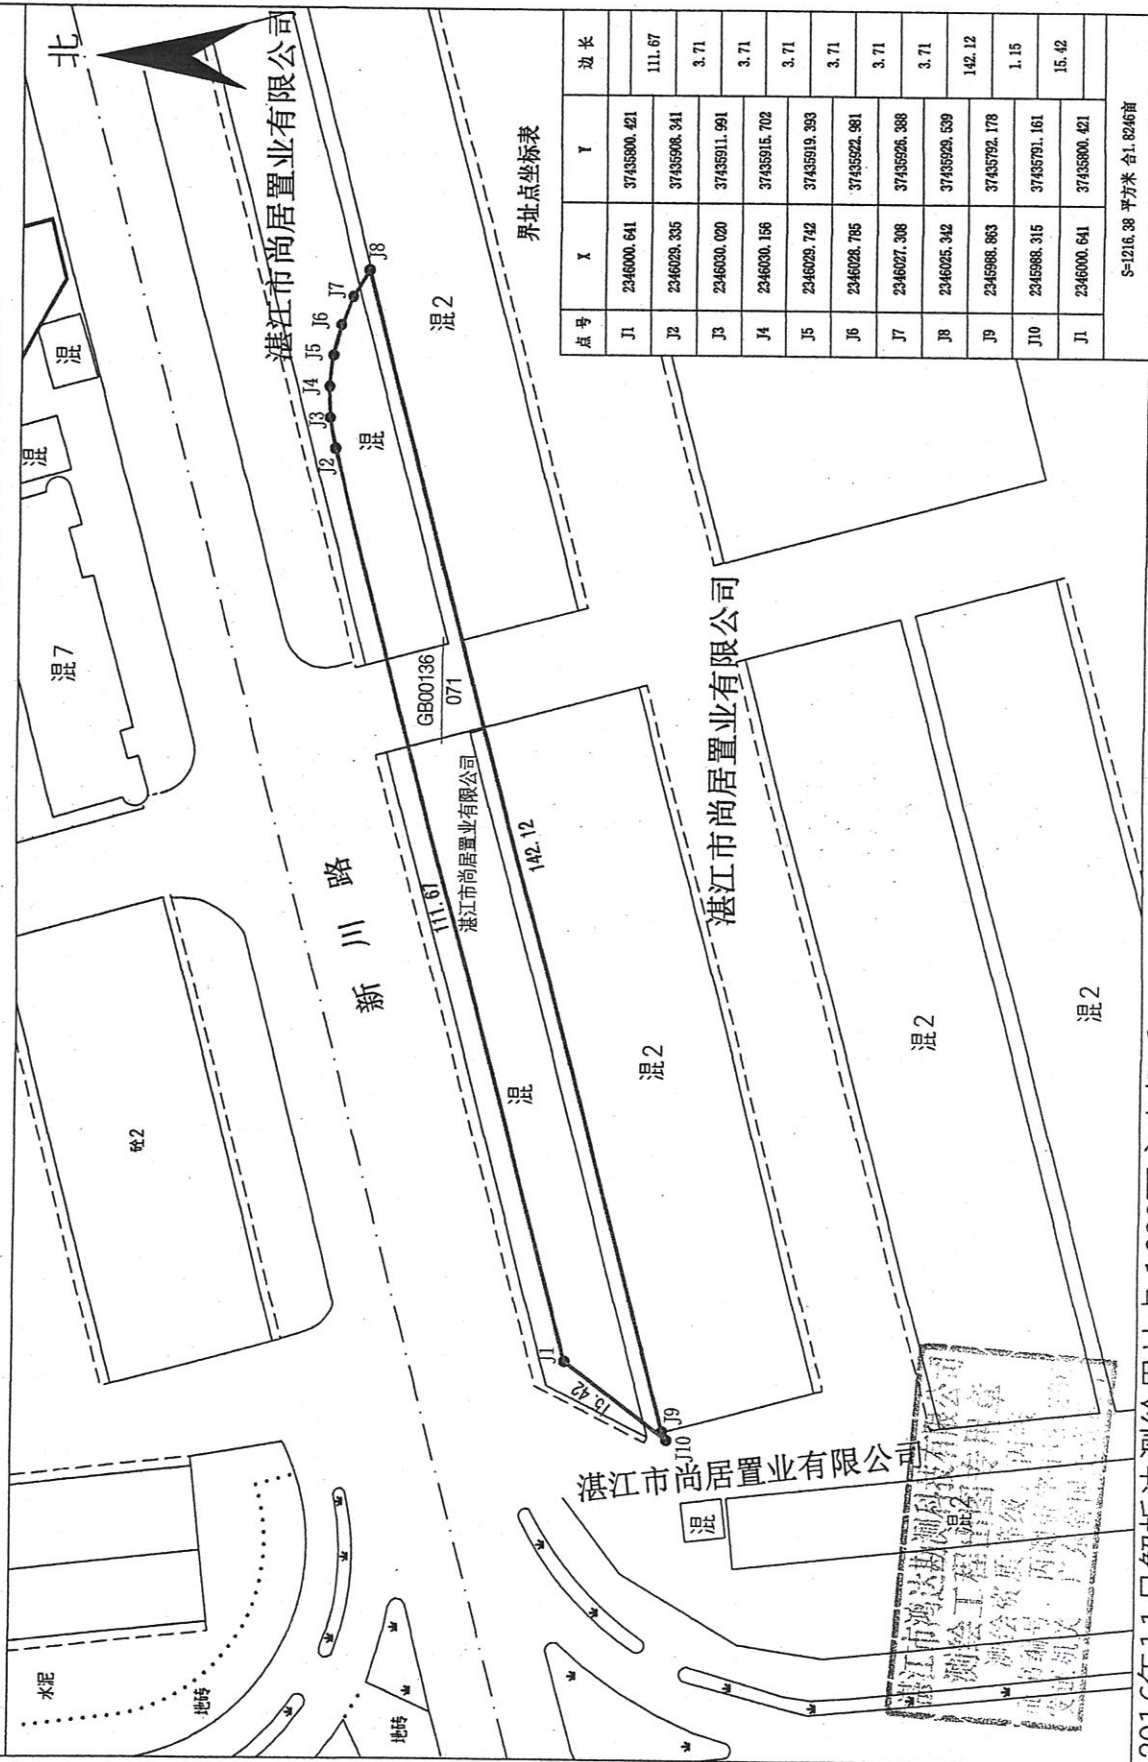

点号	X	Y	边长
J1	2346000.641	37435800.421	111.67
J2	2346023.335	37435908.341	3.71
J3	2346030.020	37435911.991	3.71
J4	2346030.156	37435915.702	3.71
J5	2346029.742	37435919.393	3.71
J6	2346028.785	37435922.981	3.71
J7	2346027.308	37435926.388	3.71
J8	2346025.342	37435929.539	142.12
J9	2345988.863	37435792.178	1.15
J10	2345988.315	37435791.161	15.42
J11	2346000.641	37435800.421	

S=1216.38 平方米 合1.8246亩

湛江市鸿达勘测科技有限公司

2016年11月解析法测绘界址点,1980西安坐标系
制图日期: 2016年11月21日
审核日期: 2016年11月21日

制图者: 李通
审核者: 赵宏民

1:900

宗 地 图


单位: $\text{m} \cdot \text{m}^2$

宗地代码: 440803004002GB00133

土地权利人：湛江市尚居置业有限公司

所在图幅号: 2345.75-37435.75

宗地面积: 625.91

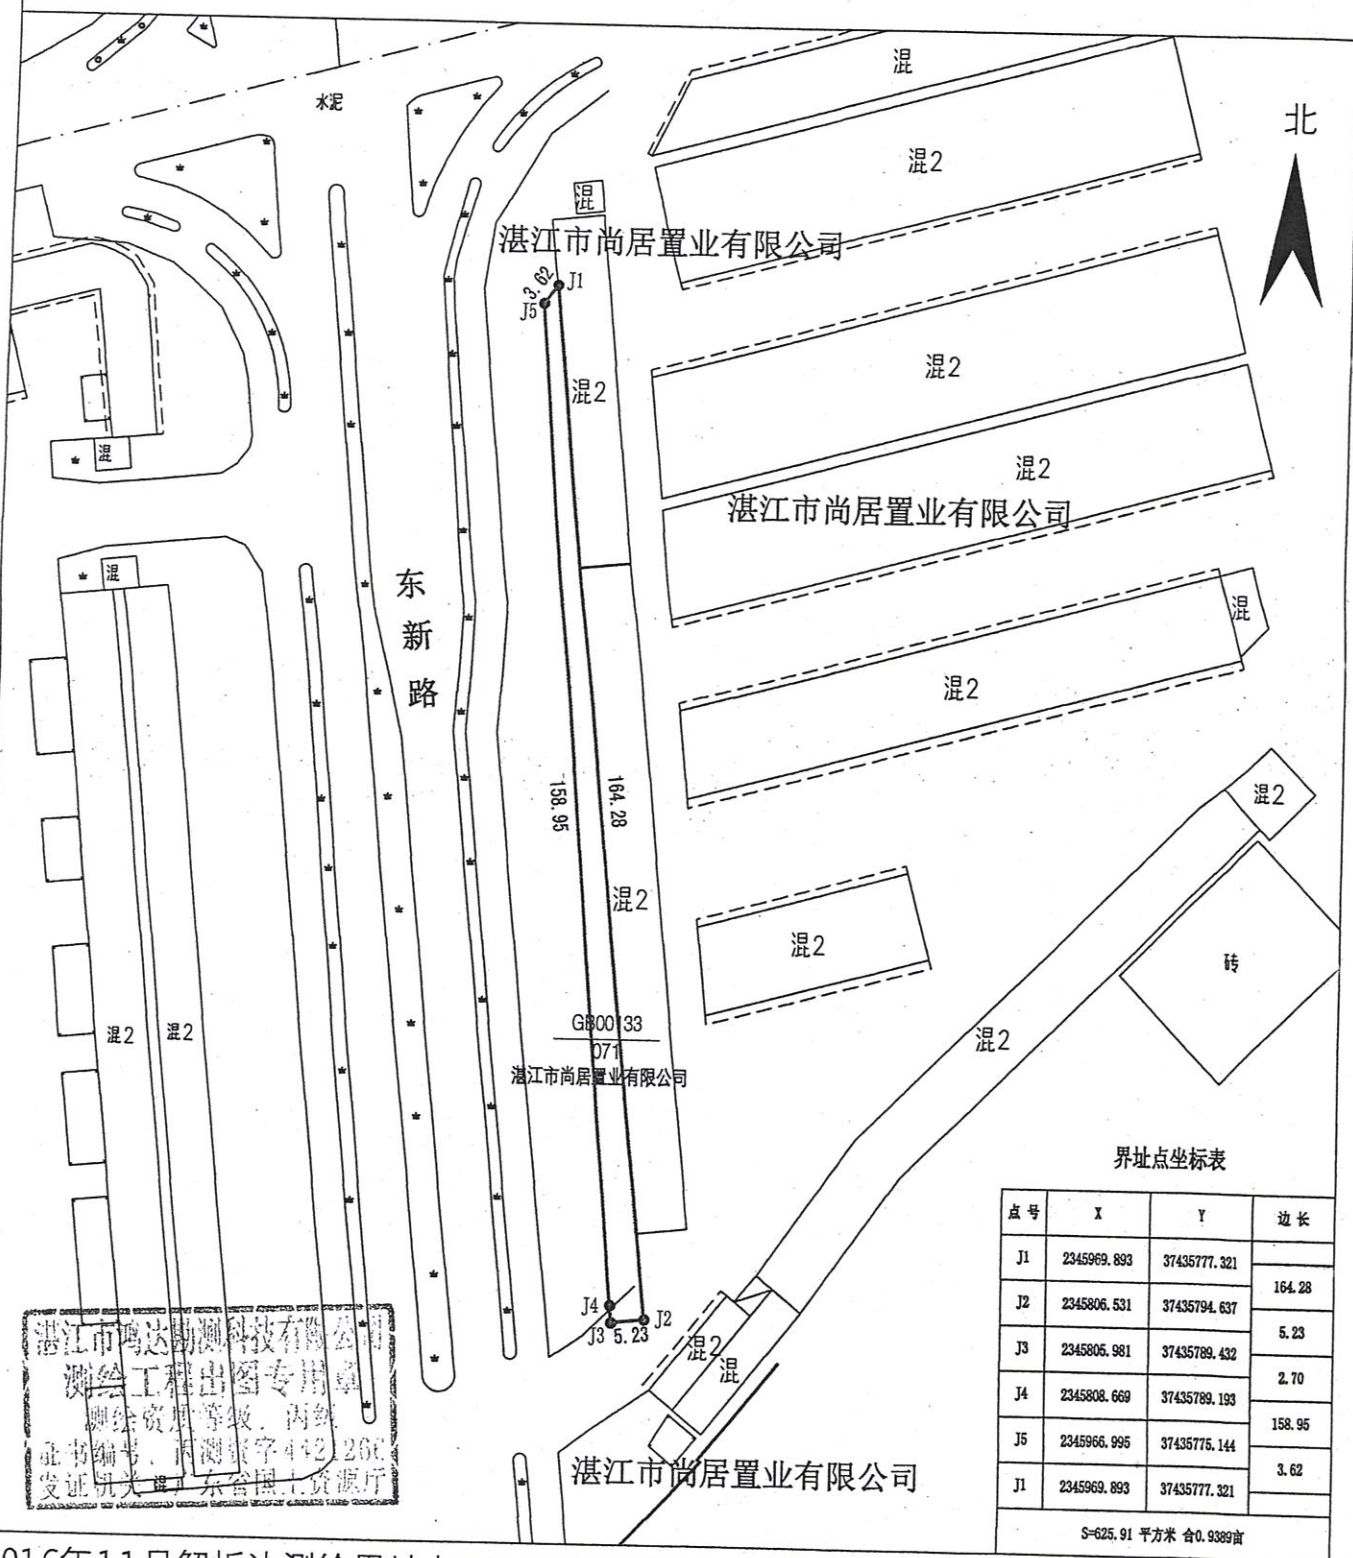

湛江市鸿达勘测科技有限公司

2016年11月解析法测绘界址点,1980西安坐标系 1:1200
制图日期: 2016年11月21日
审核日期: 2016年11月21日

制图者：李 通
审核者：赵宏民