

宗地图

单位: m.m²


宗地代码: 440811107009GB00281

土地权利人: 湛江中誉房地产开发有限公司

所在图幅号: 2353.50-37429.00

宗地面积: 7051.8

北

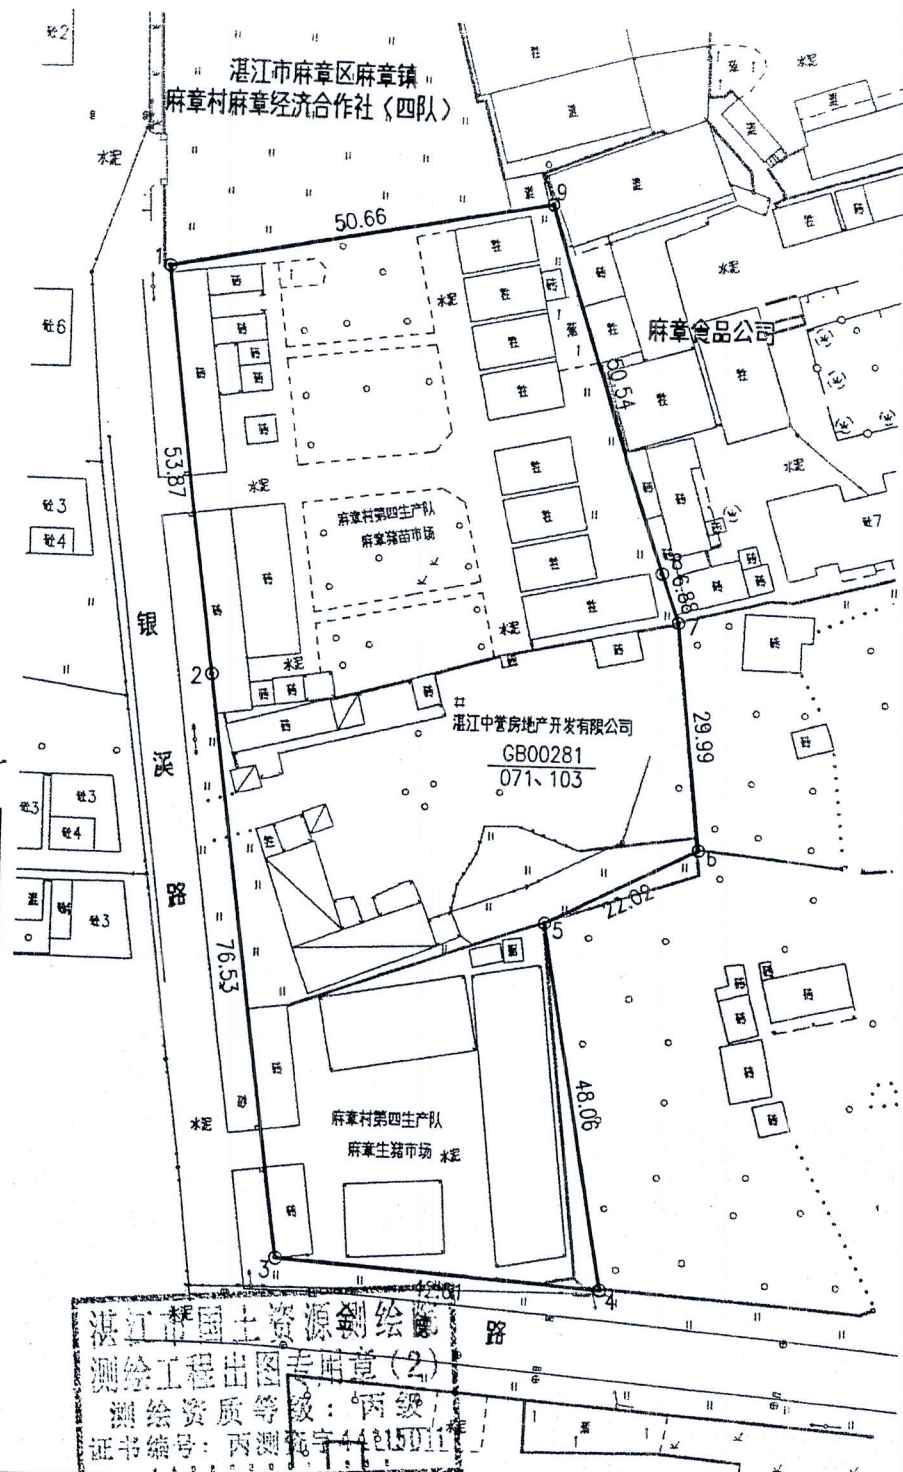

界址点坐标表

点号	X	Y	边长
1	2353606.501	37429059.039	
2	2353553.089	37429066.034	53.87
3	2353477.217	37429076.023	76.53
4	2353474.173	37429118.52	42.61
5	2353521.521	37429110.306	48.06
6	2353531.703	37429129.832	22.02
7	2353561.513	37429126.572	29.99
8	2353568.022	37429124.354	6.88
9	2353616.105	37429108.781	50.54
1	2353606.501	37429059.039	50.66

S=7051.8 平方米 合10.5777亩

湛江市国土资源测绘院
测绘工程出图专用章(2)
测绘资质等级: 丙级
证书编号: 丙测院字11215011

1:1000

绘图员: 黄旭程
审核员: 李家全

2017年6月解析法测绘界址点
制图日期: 2017年6月30日
审核日期: 2017年6月30日