

宗地图


单位: $m.m^2$

宗地代码: 440803004002GB00140

土地权利人: 湛江市尚居置业有限公司

所在图幅号: 2345.75-37435.75

宗地面积: 21138.45

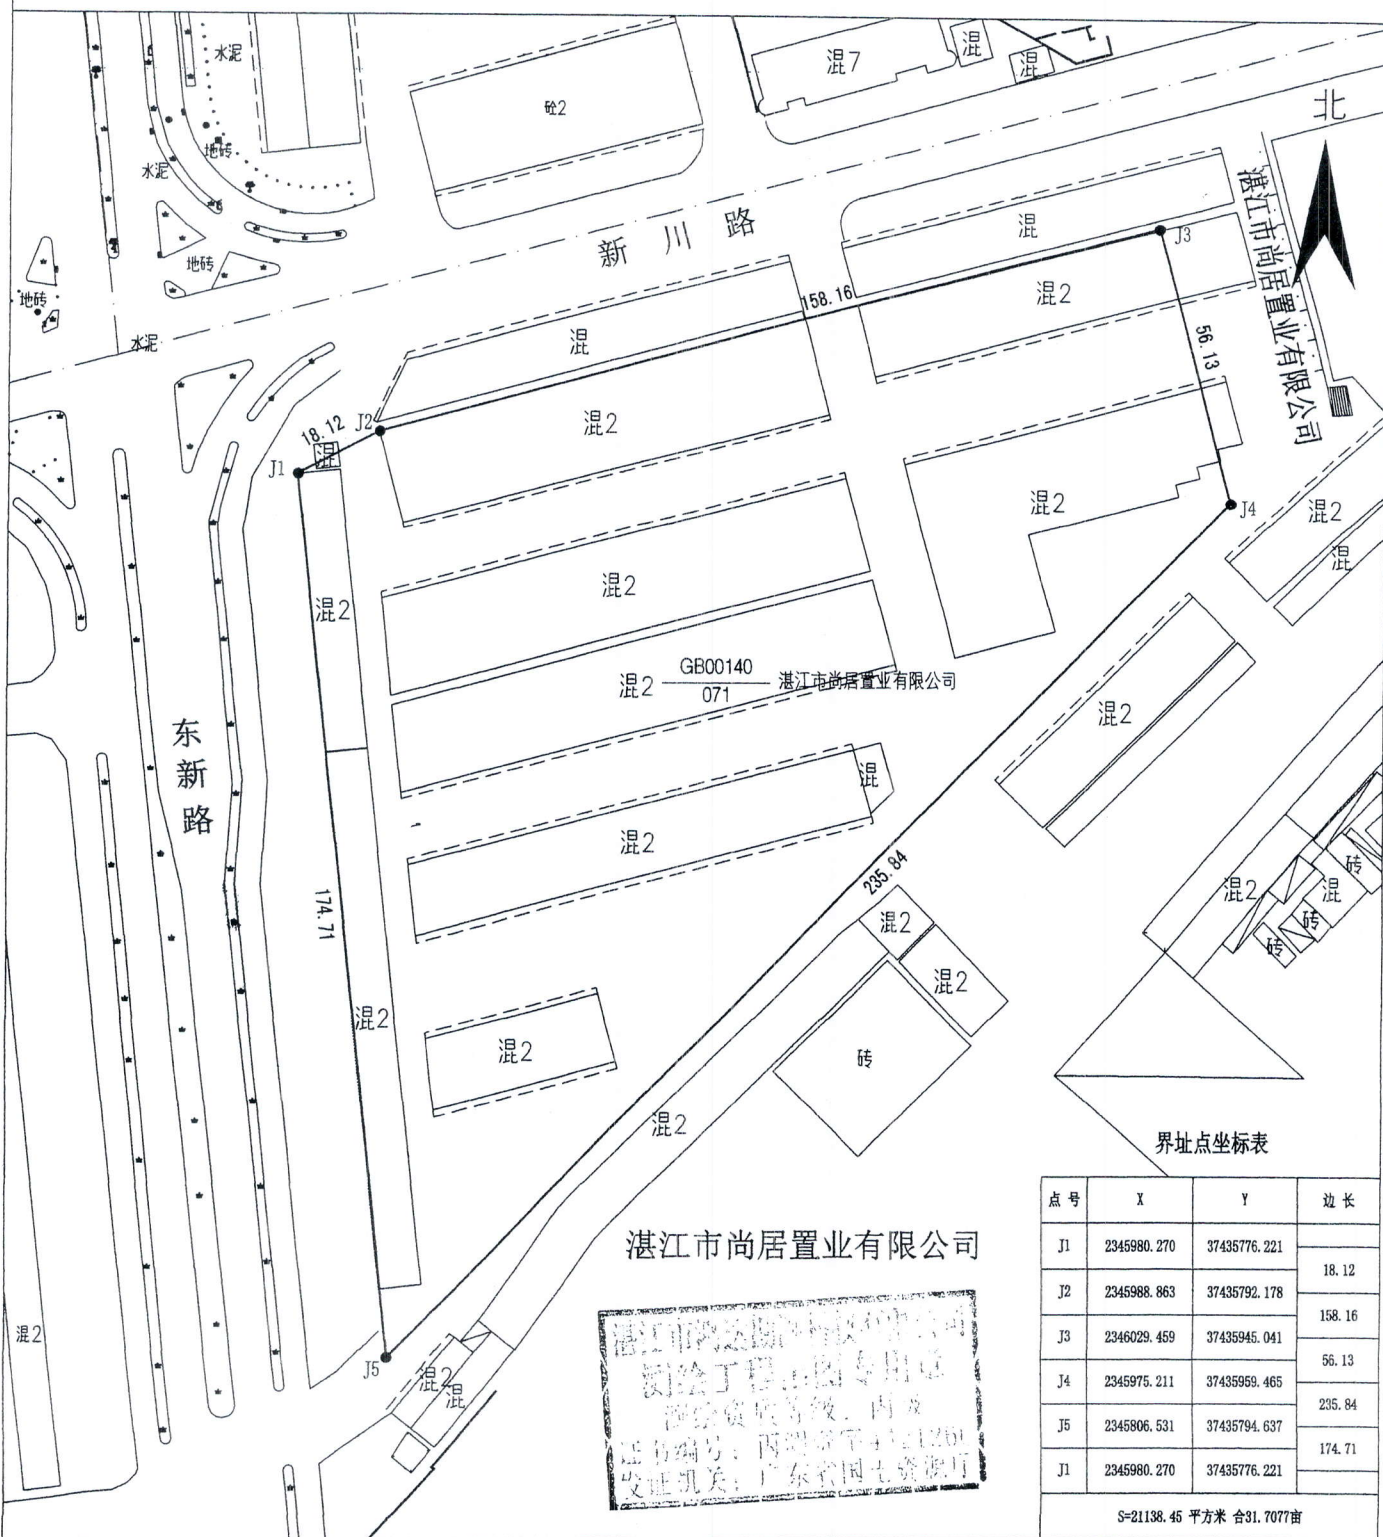

界址点坐标表

点号	X	Y	边长
J1	2345980.270	37435776.221	18.12
J2	2345988.863	37435792.178	
J3	2346029.459	37435945.041	158.16
J4	2345975.211	37435959.465	56.13
J5	2345806.531	37435794.637	235.84
J1	2345980.270	37435776.221	174.71

S=21138.45 平方米 合31.7077亩

湛江市鸿达勘测科技有限公司

2016年11月解析法测绘界址点
制图日期: 2016年11月21日
审核日期: 2016年11月21日

1:1500

制图者: 李通
审核者: 赵宏民


宗地图

单位: m.²

宗地代码: 440803004002GB00137

所在图幅号: 2346.00-37435.75

土地权利人: 湛江市尚居置业有限公司
宗地面积: 2644.45

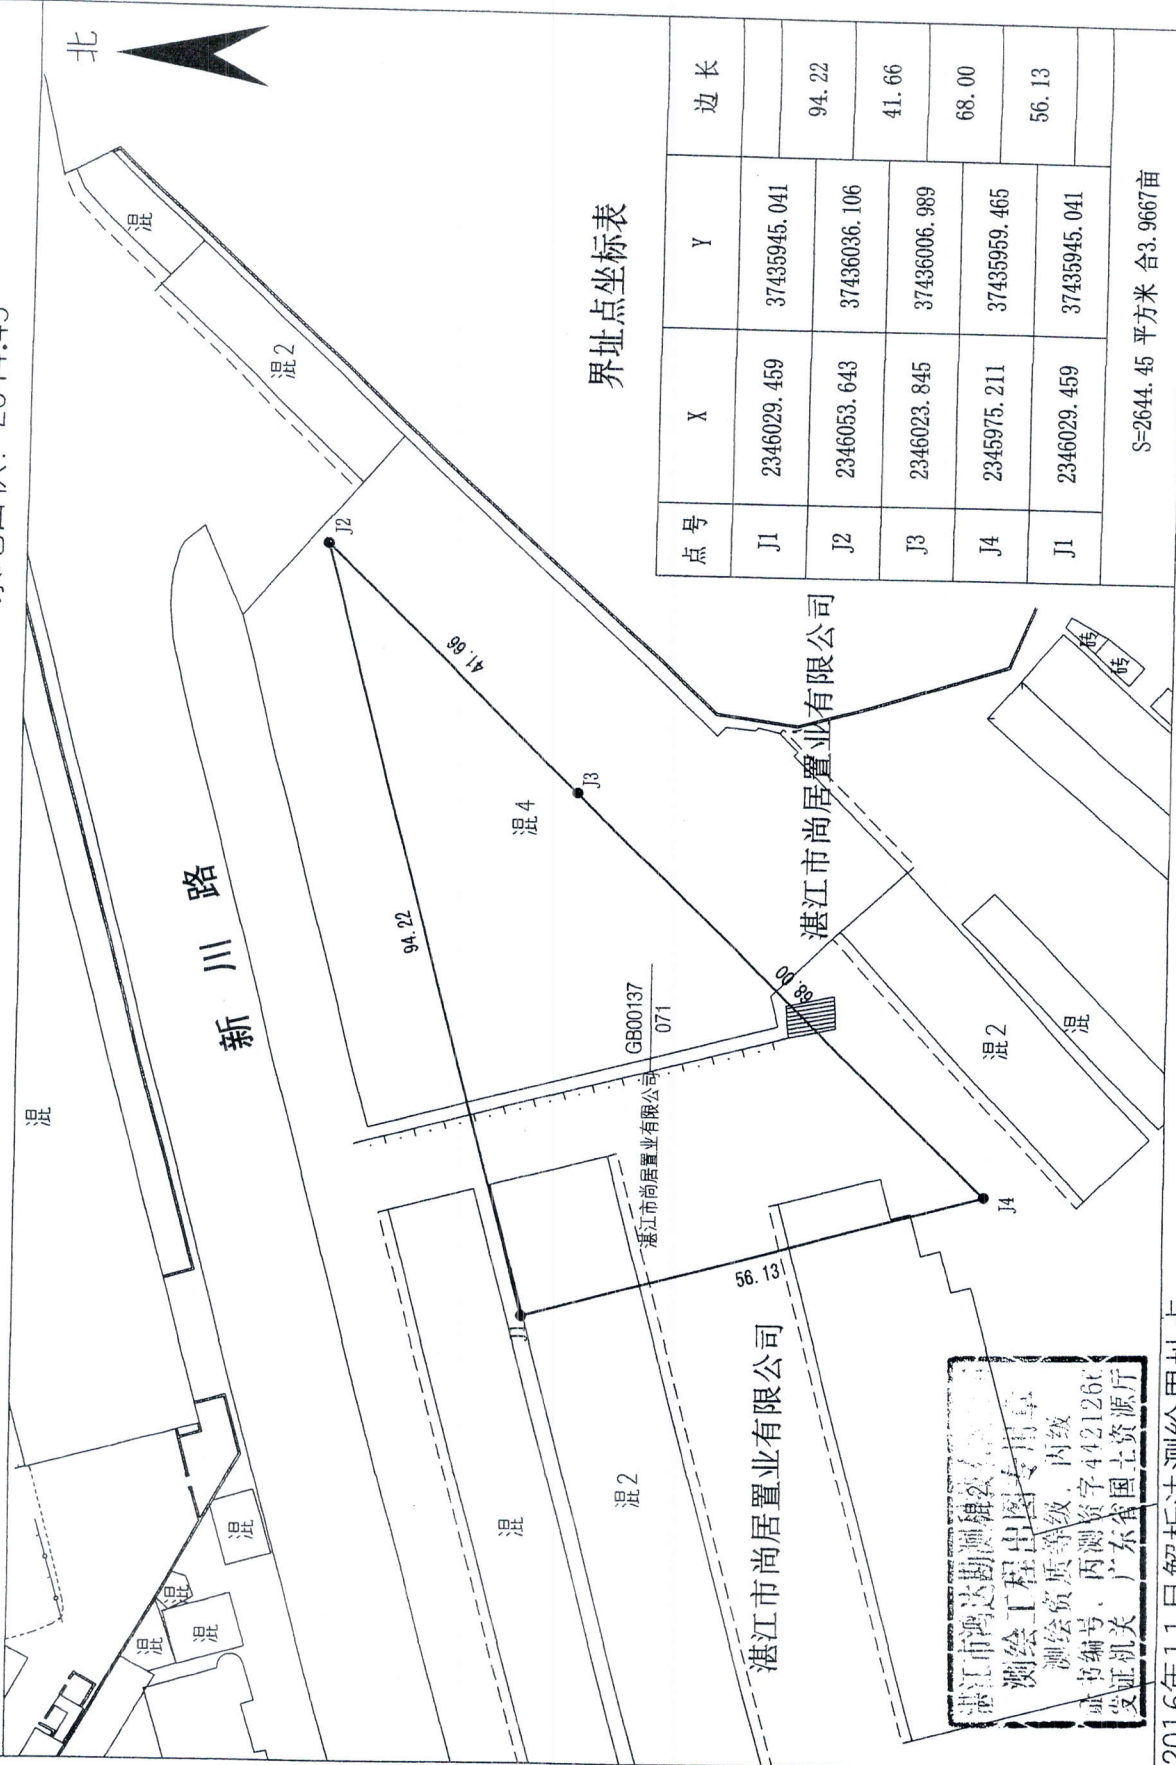

界址点坐标表

点号	X	Y	边长
J1	2346029.459	37435945.041	
J2	2346053.643	37436036.106	94.22
J3	2346023.845	37436006.989	41.66
J4	2345975.211	37435959.465	68.00
J1	2346029.459	37435945.041	56.13

S=2644.45 平方米 合3.9667亩

湛江市鸿达勘测科技有限公司
测绘工程出图专用章
测绘资质等级: 丙级
证书编号: 4421260
发证机关: 广东省国土资源厅

湛江市鸿达勘测科技有限公司

2016年11月解析法测绘界址点
制图日期: 2016年11月26日
审核日期: 2016年11月26日


制图者: 李通
审核者: 赵宏民

1:900

宗地图

宗地代码: 440803004002GB00139
所在图幅号: 2345.75-37435.75

单位: m.m²
土地权利人: 湛江市尚居置业有限公司
宗地面积: 6764.30

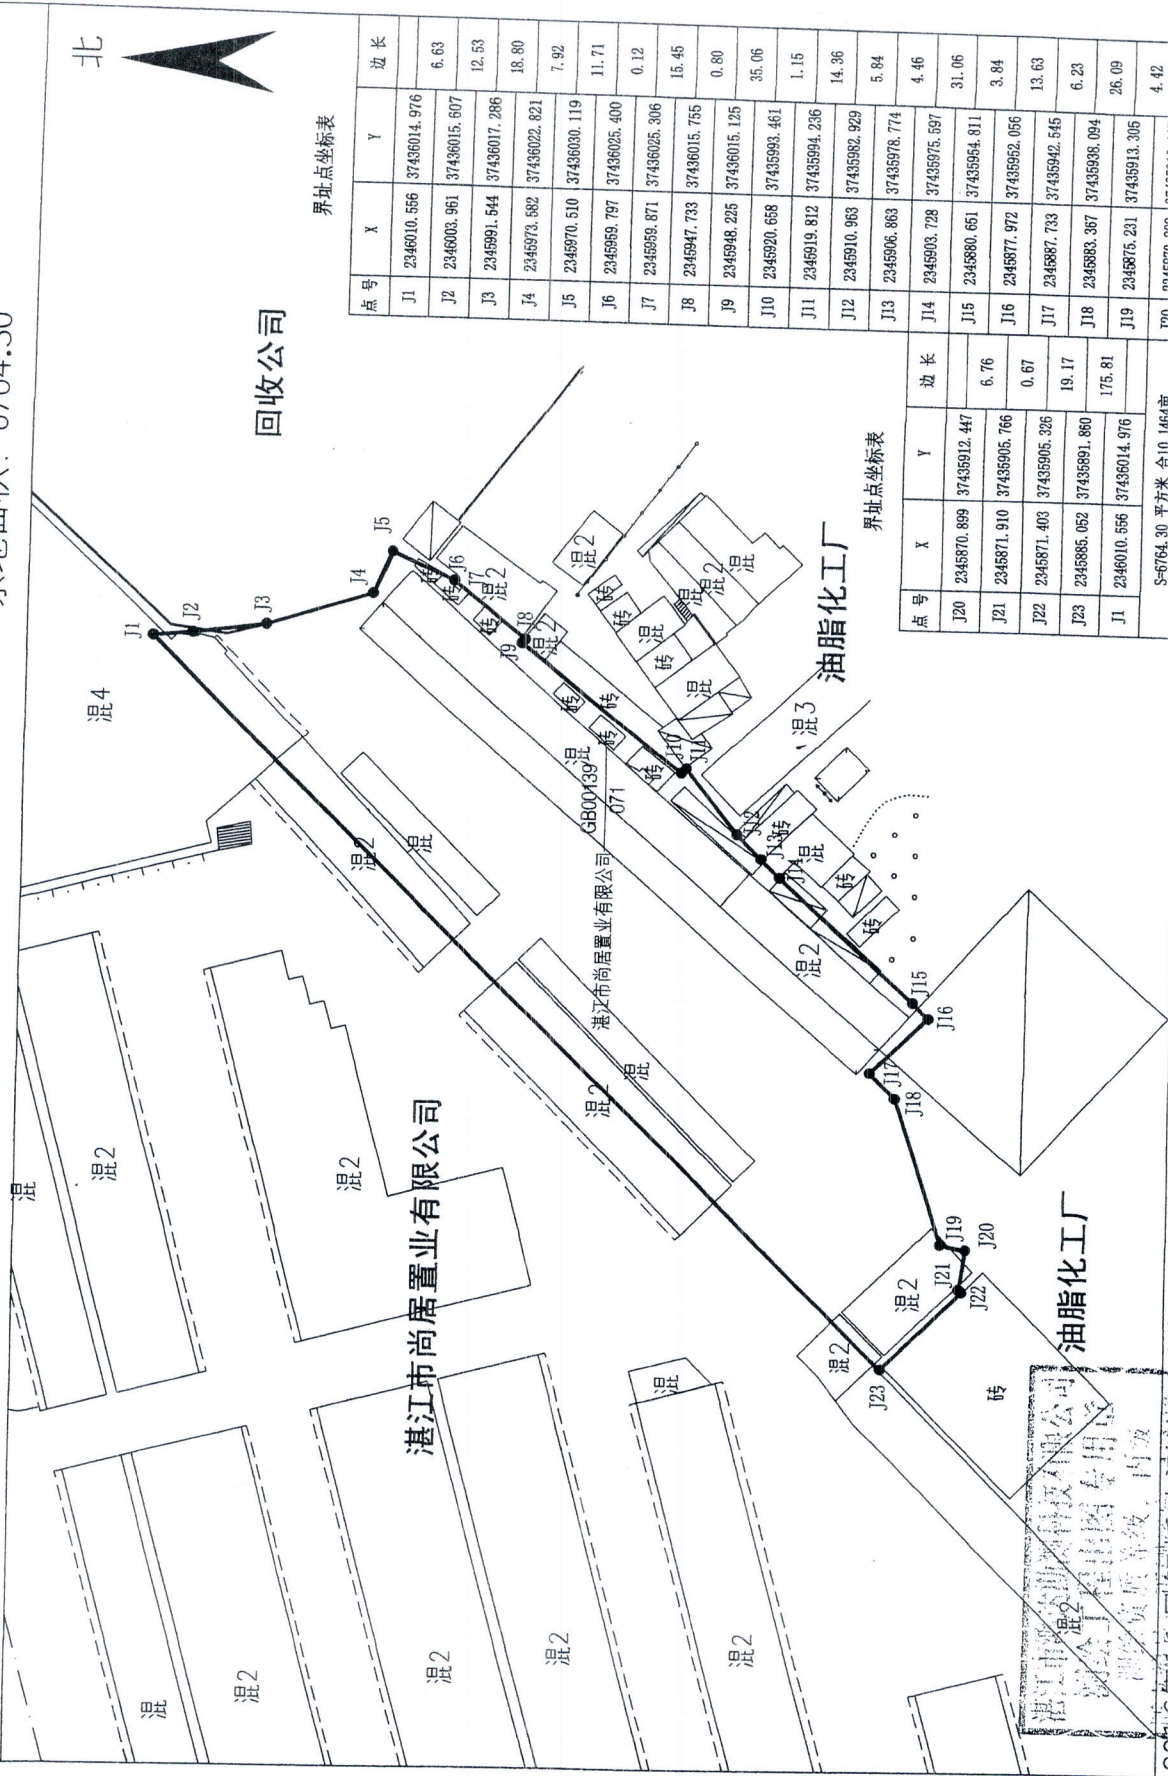

界址点坐标表

点号	X	Y	边长
J1	2346010.556	37436014.976	
J2	2346003.951	37436015.607	6.63
J3	2345991.544	37436017.286	12.53
J4	2345973.582	37436022.821	18.80
J5	2345970.510	37436030.119	7.92
J6	2345959.797	37436025.400	11.71
J7	2345959.871	37436025.306	0.12
J8	2345947.733	37436015.755	15.45
J9	2345948.225	37436015.125	0.80
J10	2345920.658	37435993.461	35.06
J11	2345919.812	37435994.236	1.15
J12	2345910.963	37435982.929	14.36
J13	2345906.863	37435978.774	5.84
J14	2345903.728	37435975.597	4.46
J15	2345880.651	37435954.811	31.06
J16	2345877.972	37435952.056	3.84
J17	2345887.733	37435942.545	13.63
J18	2345883.367	37435938.094	6.23
J19	2345875.231	37435913.305	26.09
J20	2345870.899	37435912.447	4.42

界址点坐标表

点号	X	Y	边长
J20	2345870.899	37435912.447	
J21	2345871.910	37435905.766	6.76
J22	2345871.403	37435905.326	0.67
J23	2345885.052	37435891.880	19.17
J1	2346010.556	37436014.976	175.81
S=6764.30 平方米 合10.1464亩			

2016年11月解桥法测绘界址点
制图日期: 2016年11月26日
审核日期: 2016年11月26日

湛江市鸿达勘测科技有限公司

1:1300

制图者: 李通
审核者: 赵宏民