


国道G228线吴川穿城段改线工程项目用地红线图

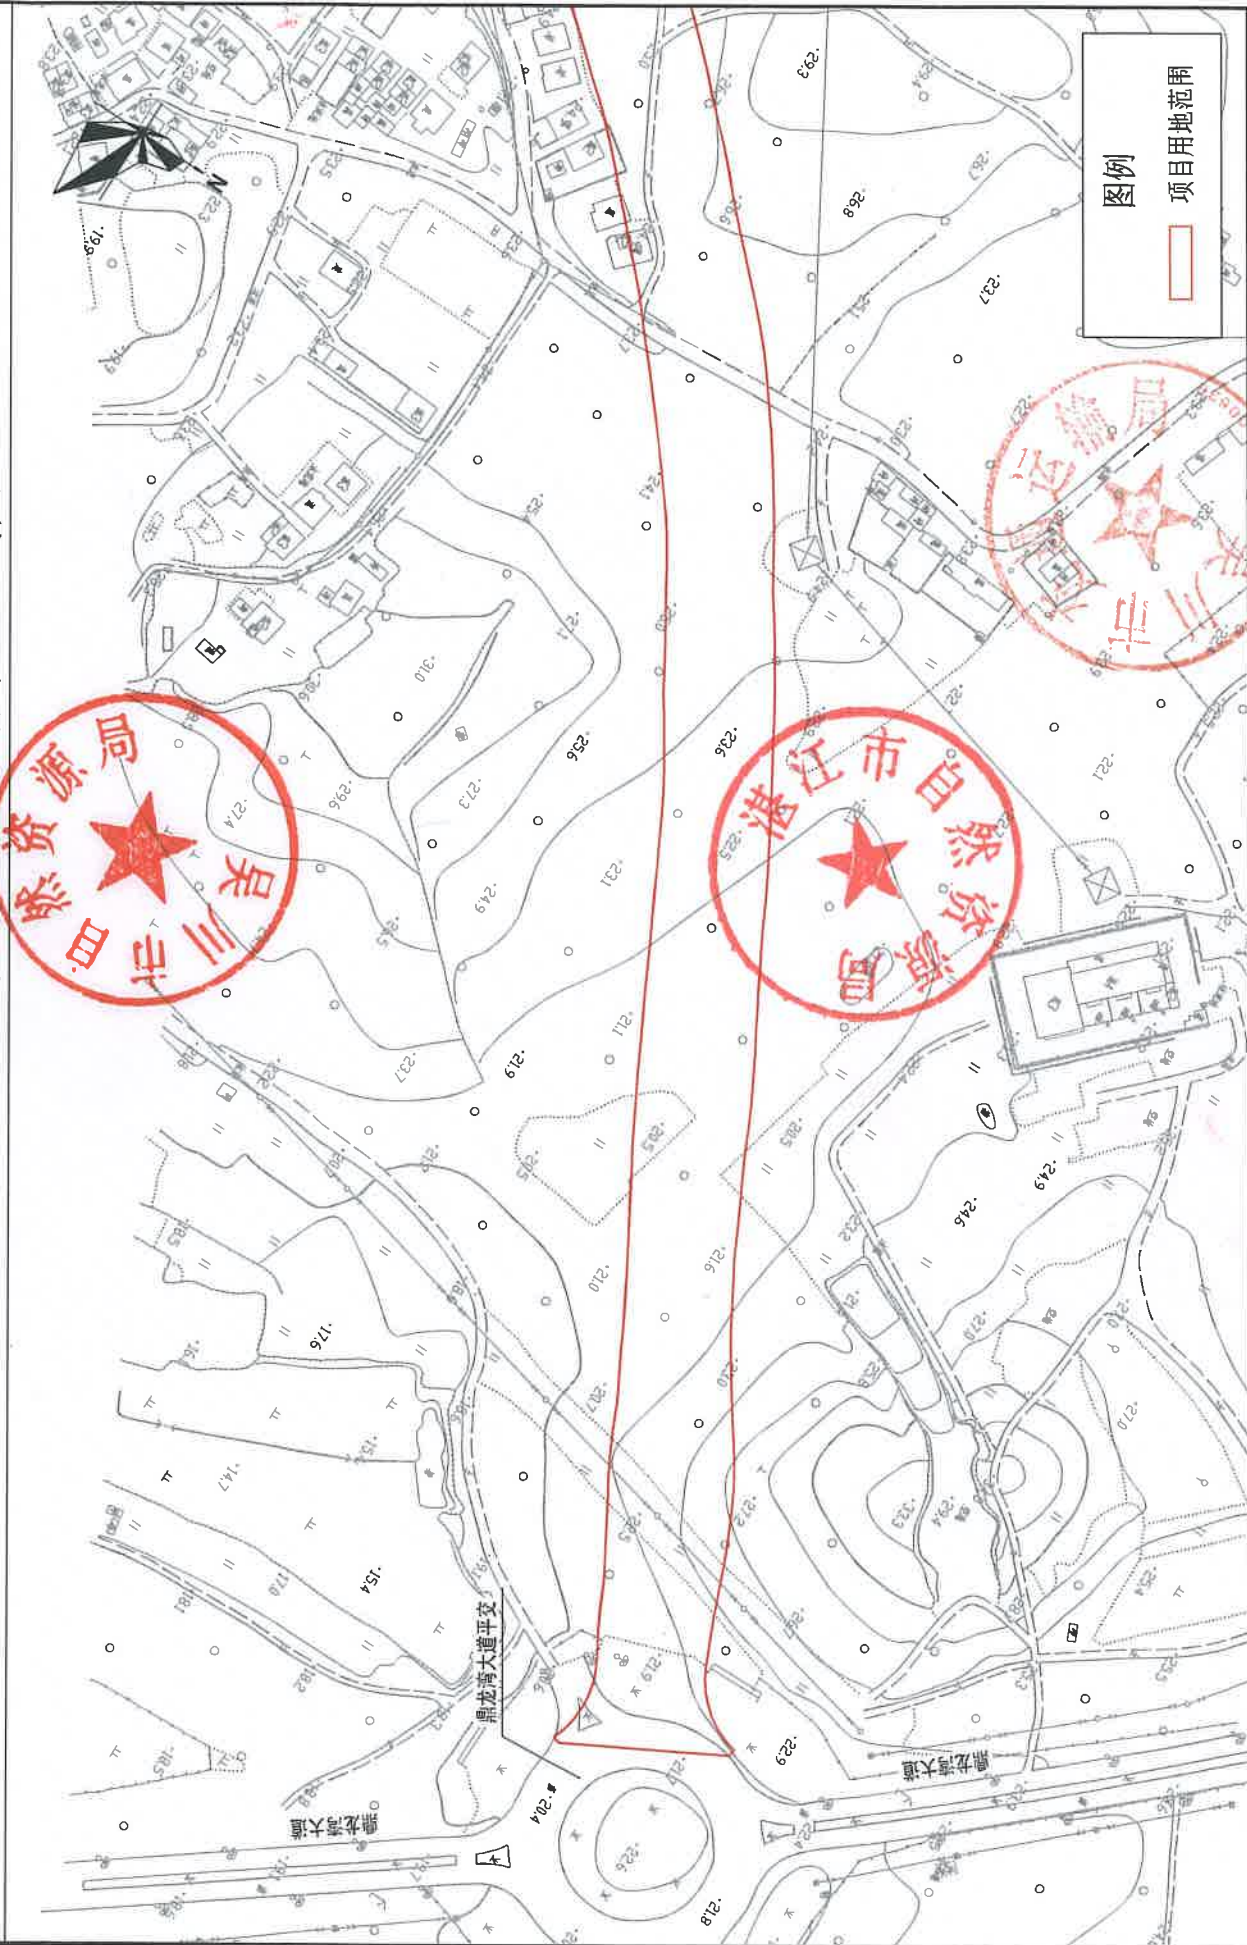


2000国家大地坐标系
1985国家高程基准

1:2000

2024年04月

国道G228线吴川穿城段改线工程项目用地红线图

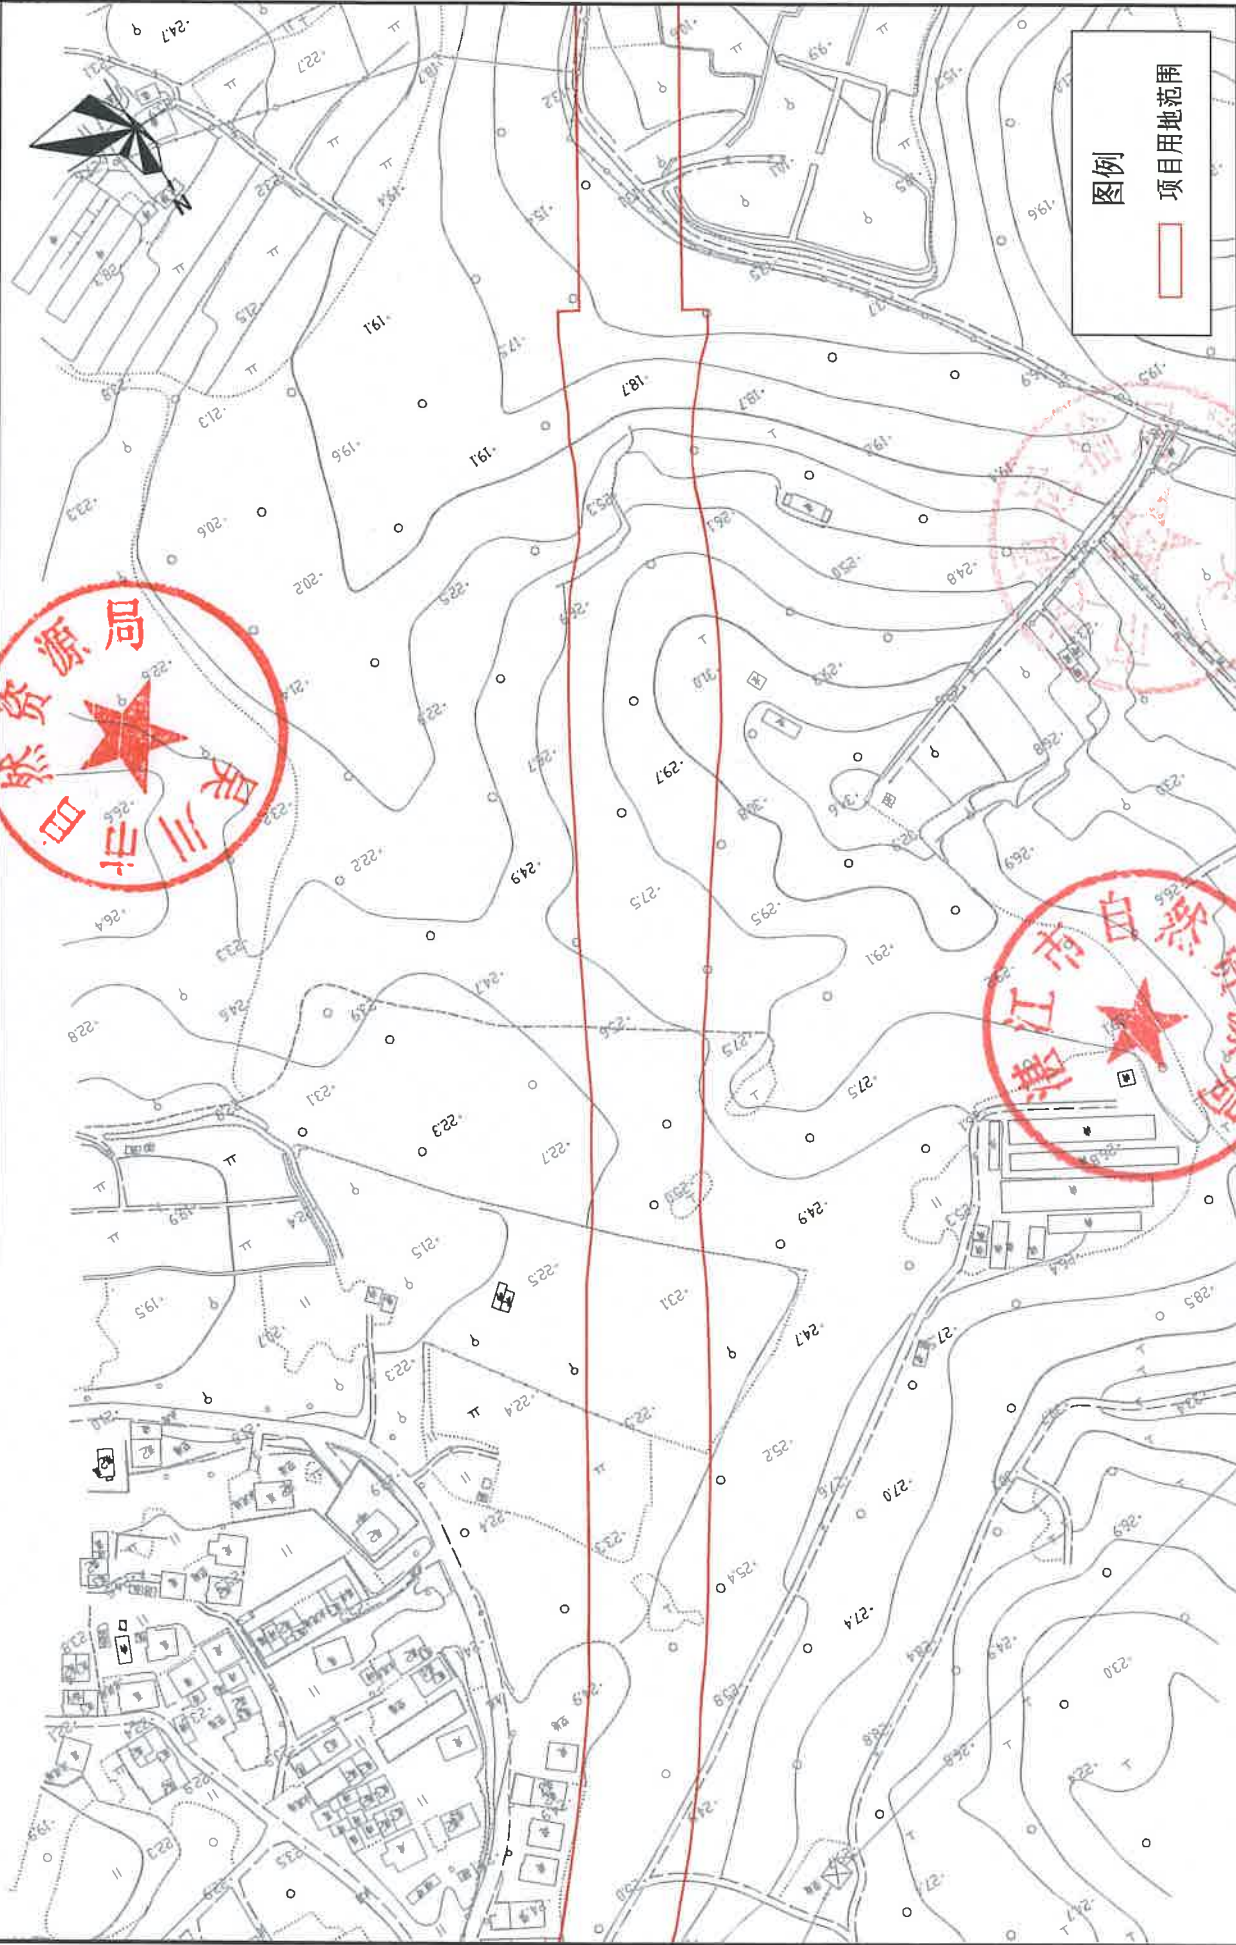

2000国家大地坐标系
1985国家高程基准

2024年04月

国道G228线吴川穿城段改线工程项目用地红线图




2000国家大地坐标系
1985国家高程基准

1:2000

2024年04月

国道G228线吴川穿城段改线工程项目用地红线图

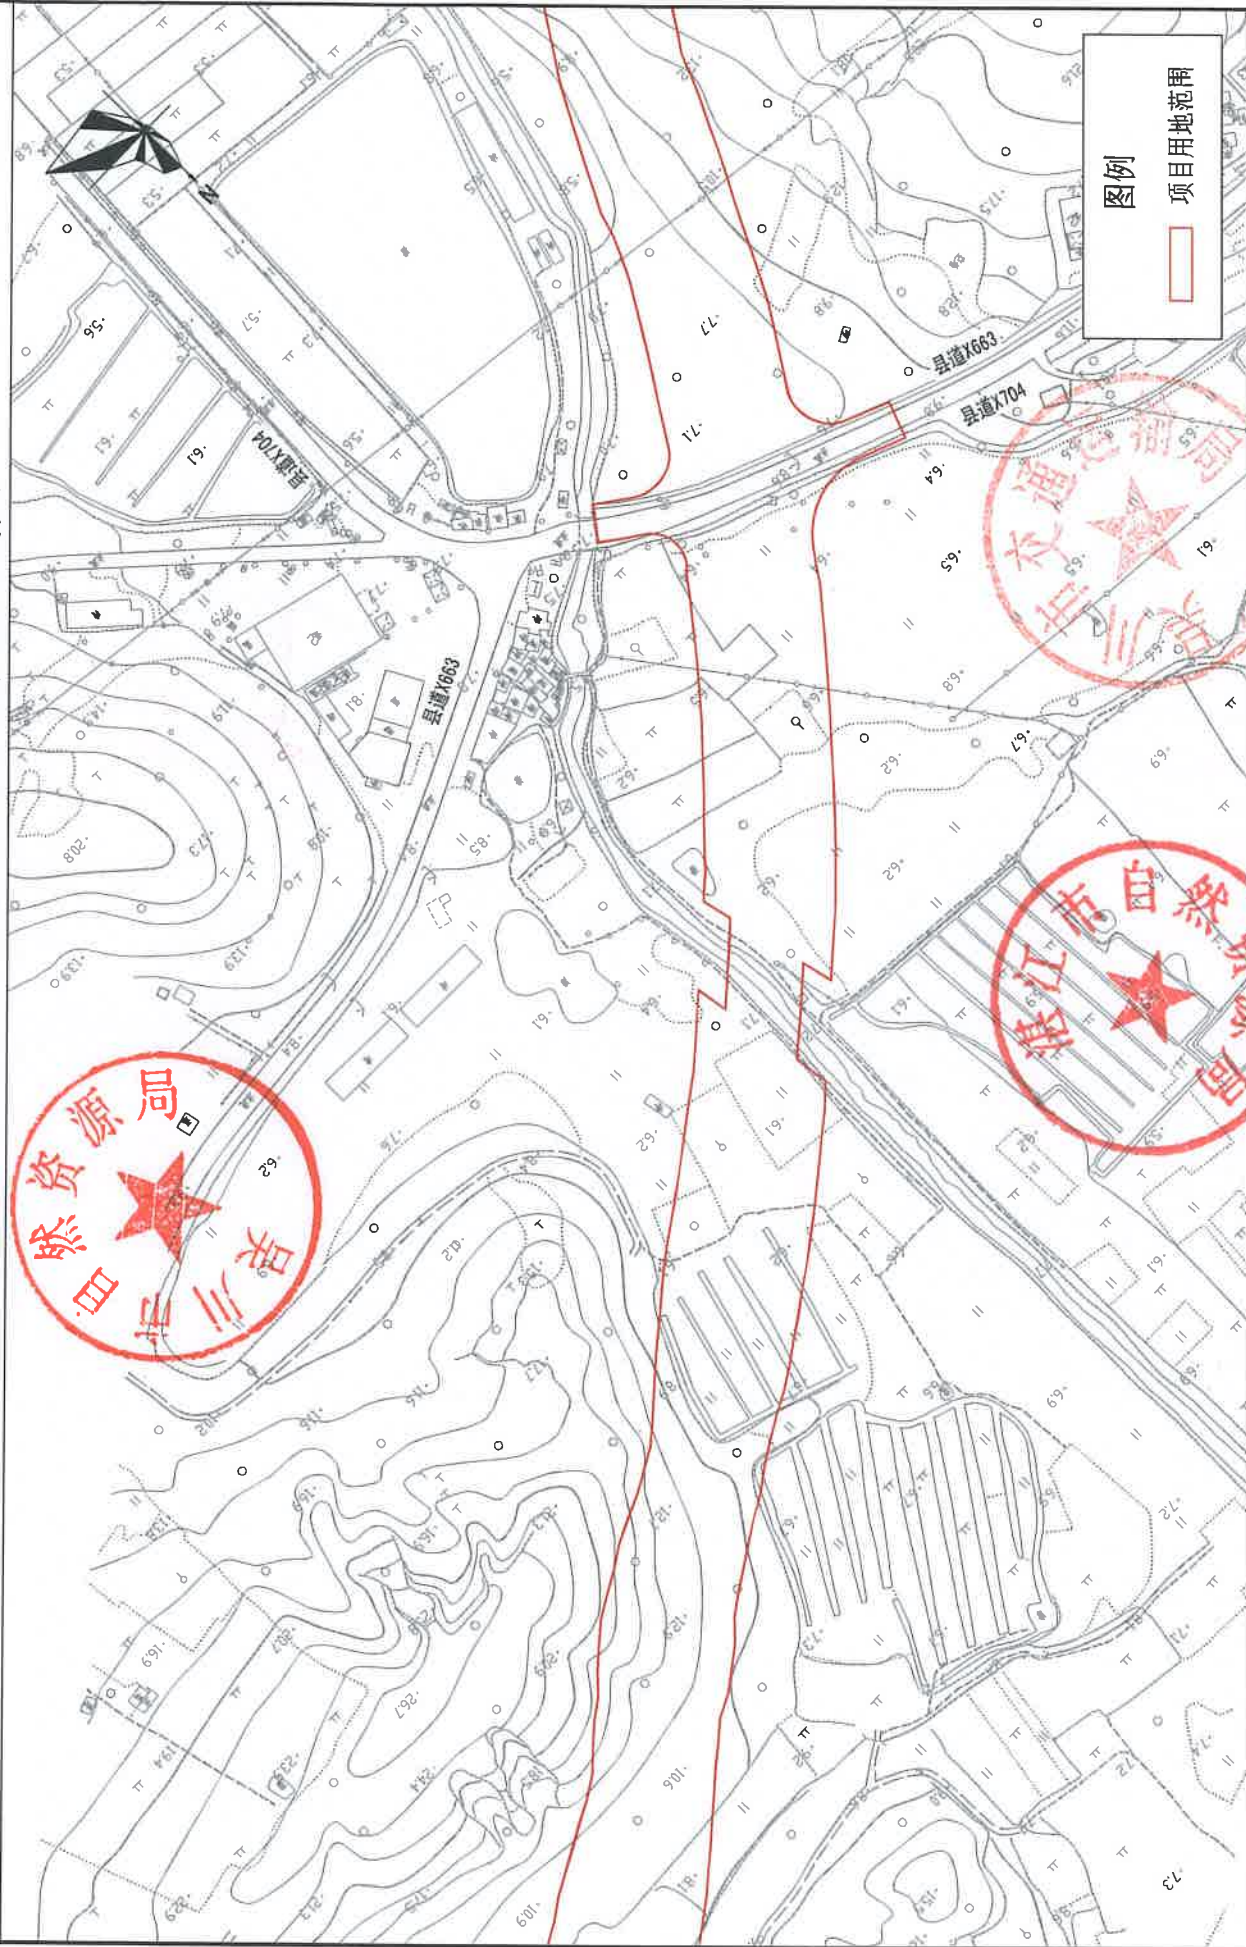

2000国家大地坐标系
1985国家高程基准

2024年04月

国道G228线吴川穿城段改线工程项目用地红线图




2000国家大地坐标系
1985国家高程基准

1:2000

2024年04月

国道G228线吴川穿城段改线工程项目用地红线图

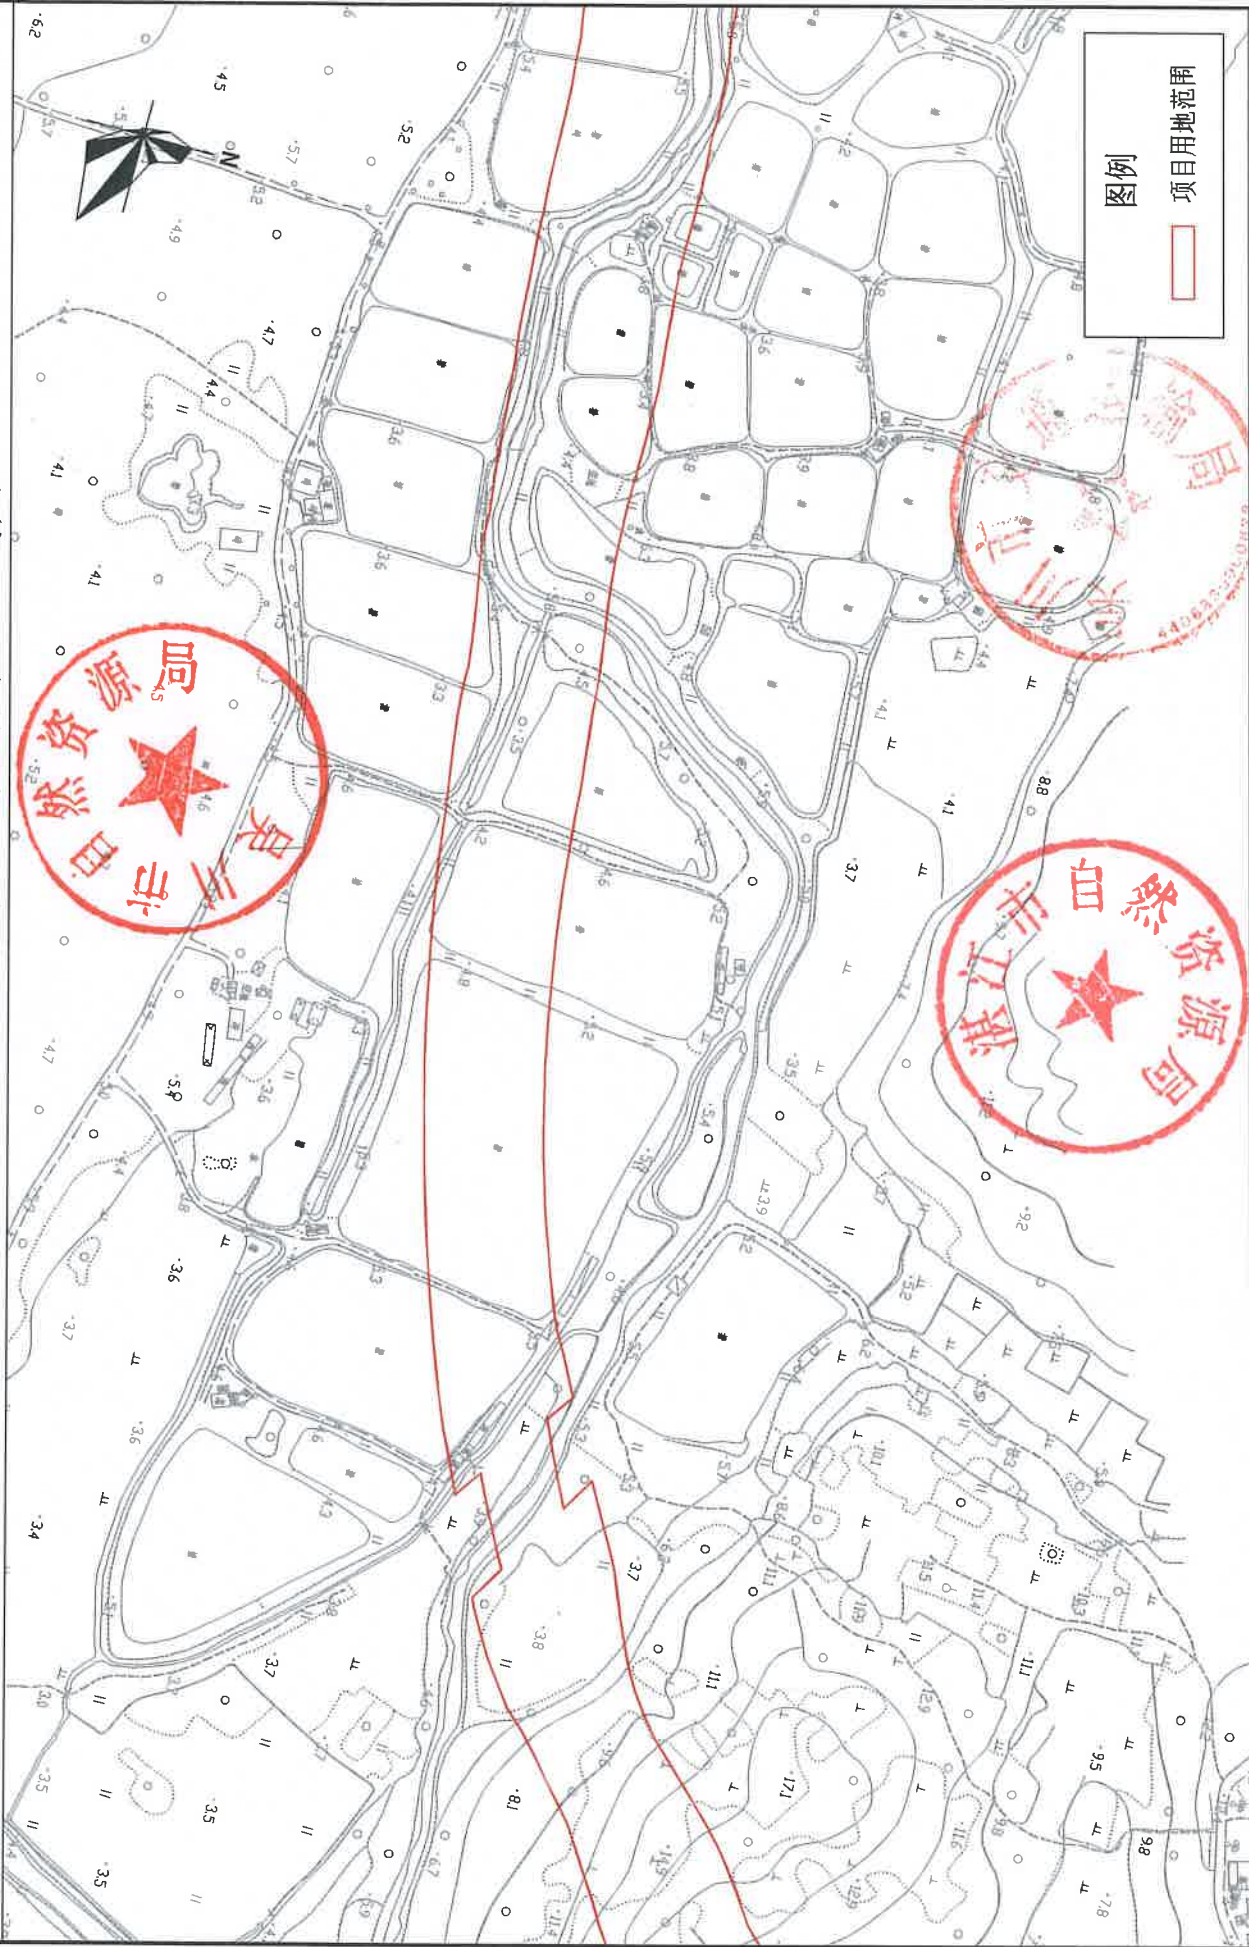

2000国家大地坐标系
1985国家高程基准

1:2000

2024年04月

国道G228线吴川穿城段改线工程项目用地红线图



2000国家大地坐标系
1985国家高程基准

2024年04月

国道G228线吴川穿城段改线工程项目用地红线图




2000国家大地坐标系
1985国家高程基准

1:2000

2024年04月

国道G228线吴川穿城段改线工程项目用地红线图

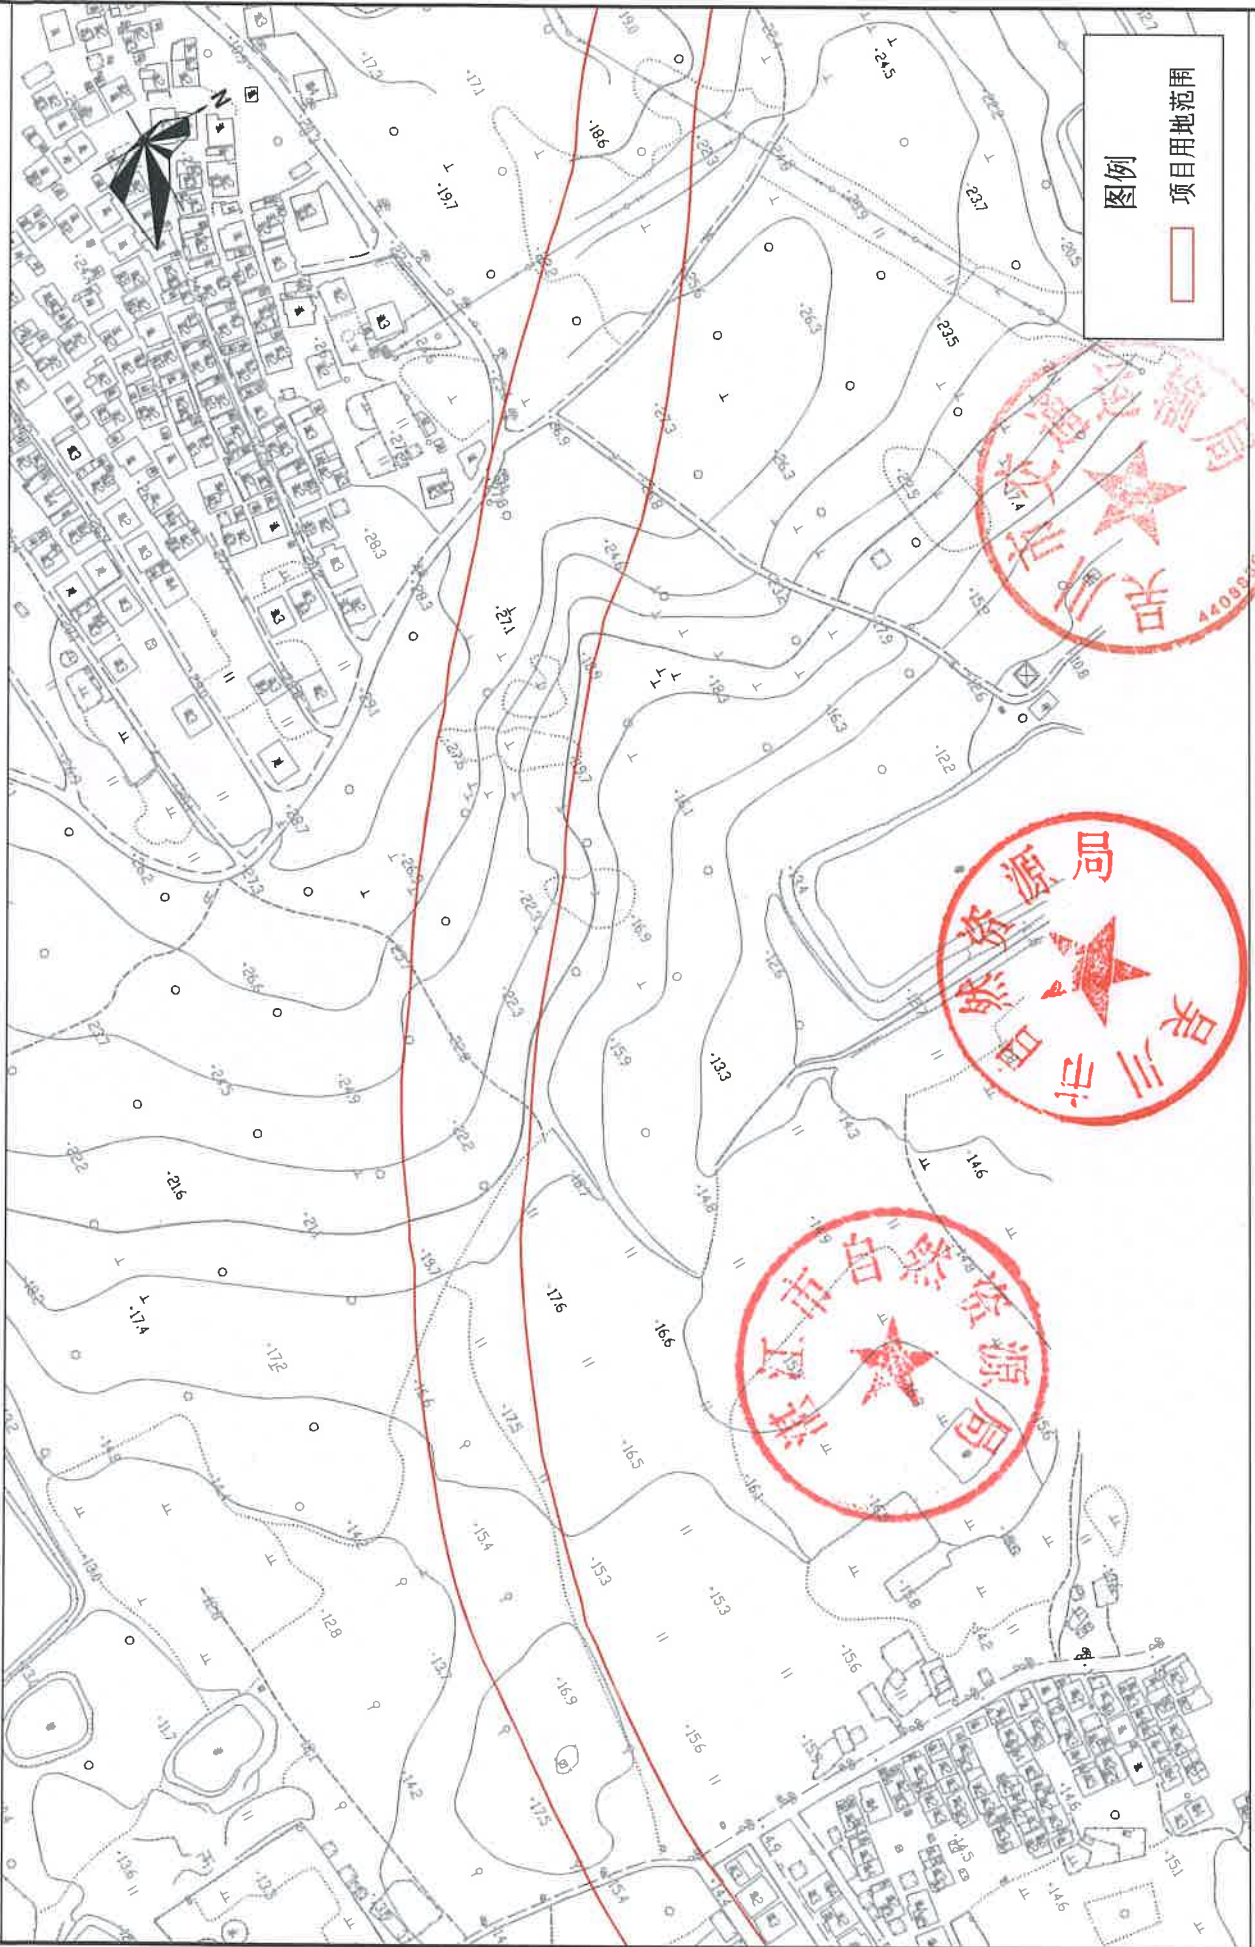


2000国家大地坐标系
1985国家高程基准

1:2000

2024年04月

国道G228线吴川穿城段改线工程项目用地红线图

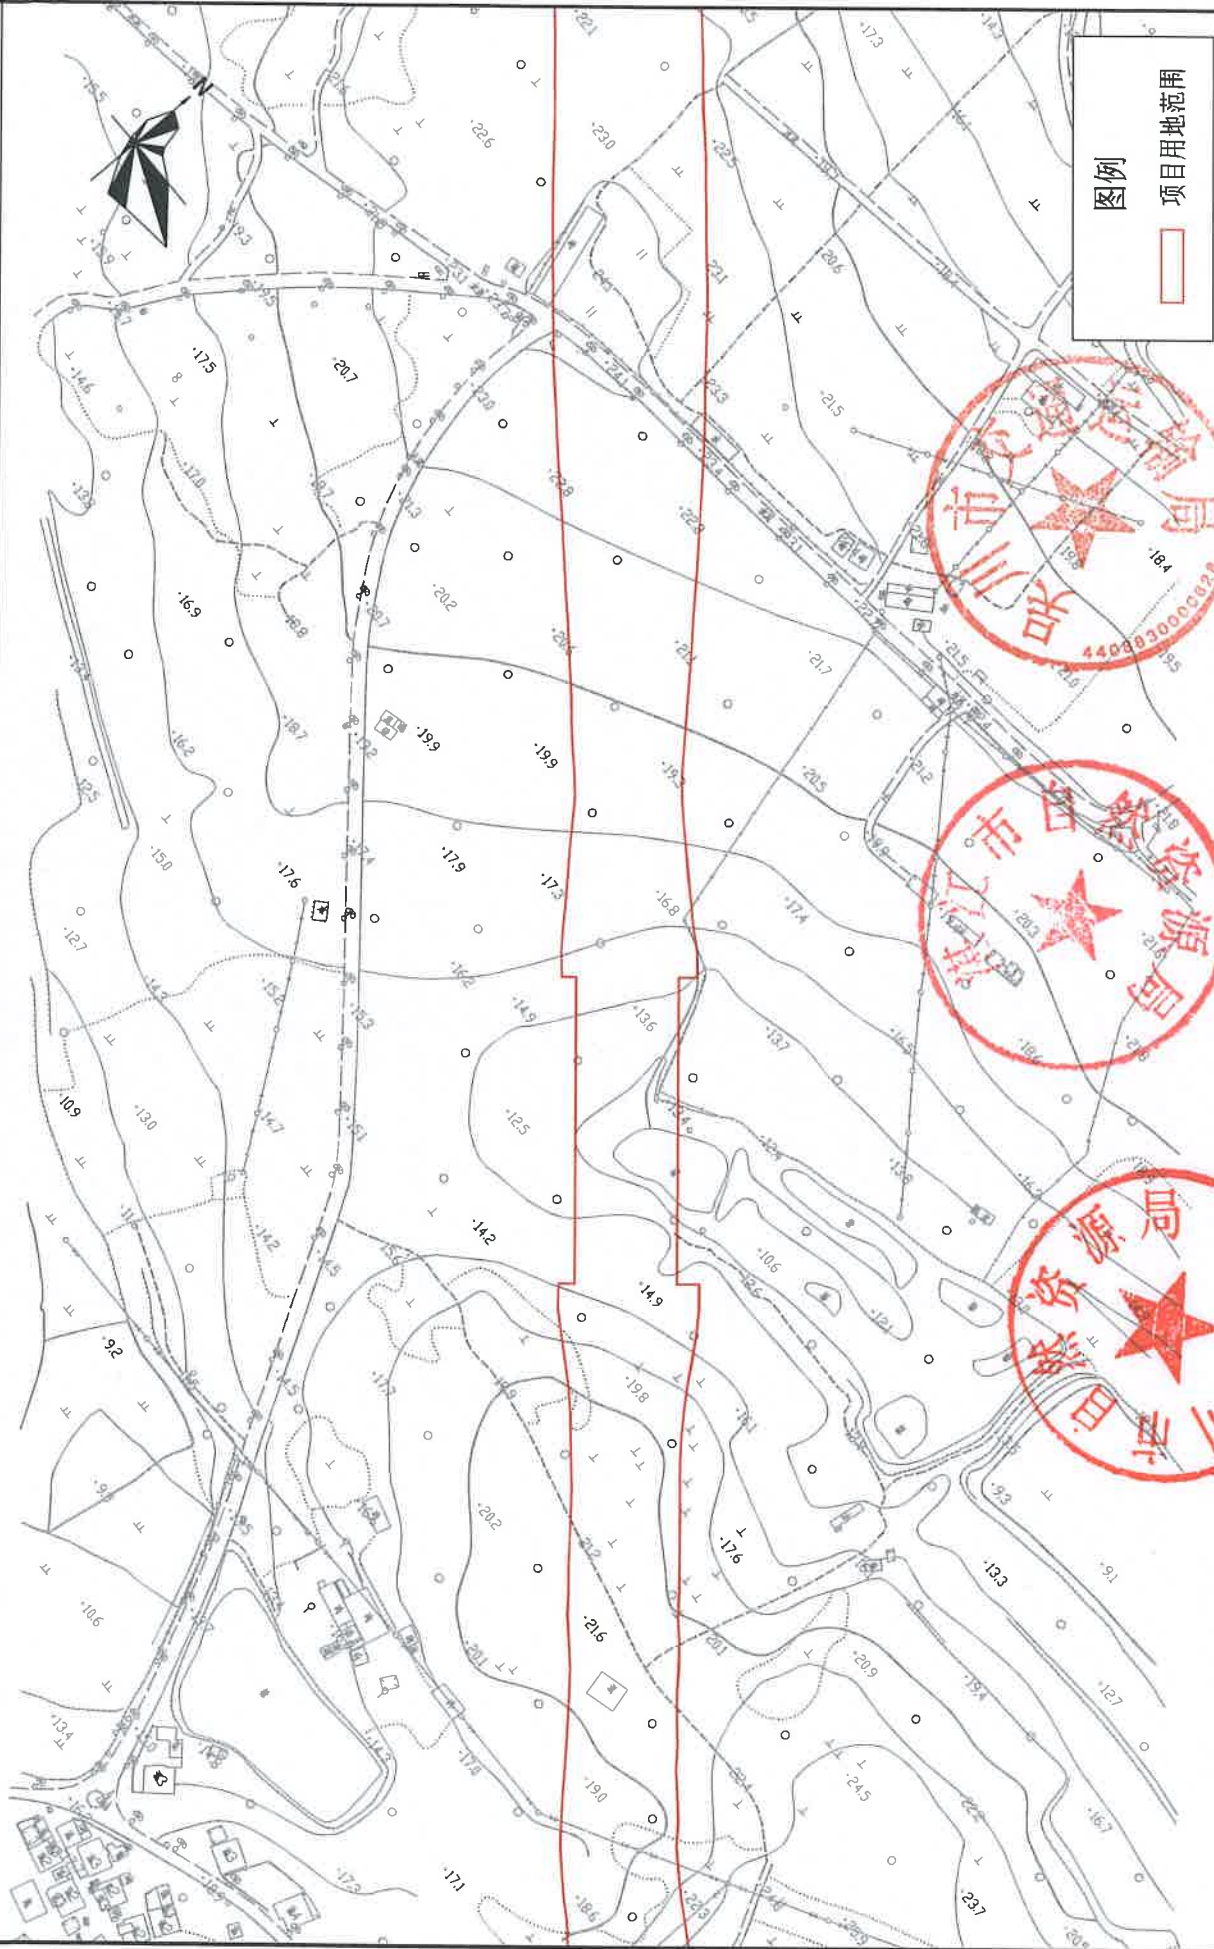


2000国家大地坐标系
1985国家高程基准

1:2000

2024年04月

国道G228线吴川穿城段改线工程项目用地红线图

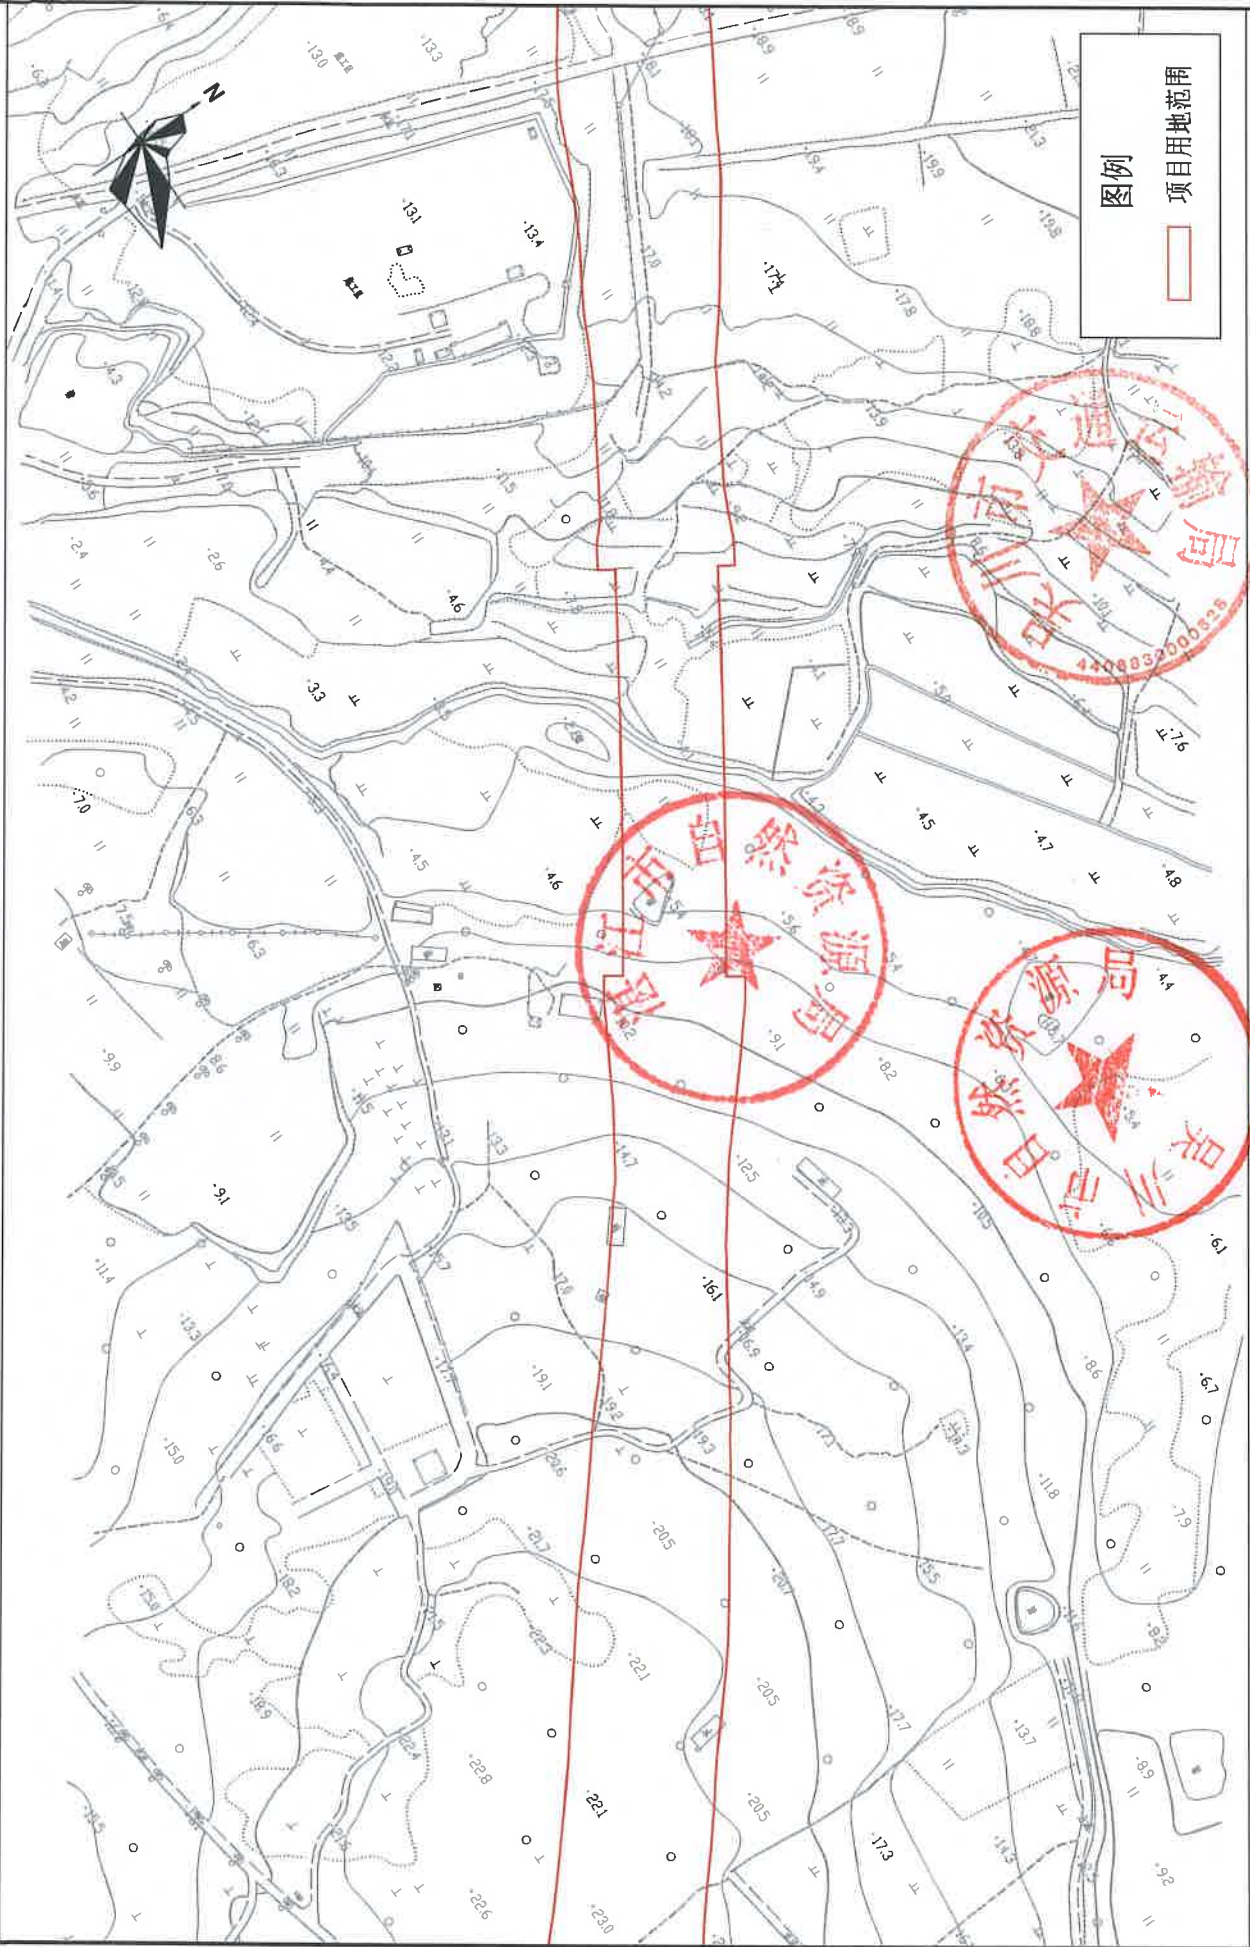

1:2000

2024年04月

国道G228线吴川穿城段改线工程项目用地红线图



2000国家大地坐标系
1985国家高程基准

1:2000

2024年04月

国道G228线吴川穿城段改线工程项目用地红线图



2000国家大地坐标系
1985国家高程基准

1:2000

2024年04月

国道G228线吴川穿城段改线工程项目用地红线图



2000国家大地坐标系
1985国家高程基准

1:2000

2024年04月

国道G228线吴川穿城段改线工程项目用地红线图



2000国家大地坐标系
1985国家高程基准

1:2000

2024年04月

国道G228线吴川穿城段改线工程项目用地红线图




2000国家大地坐标系
1985国家高程基准

1:2000

2024年04月

国道G228线吴川穿城段改线工程项目用地红线图

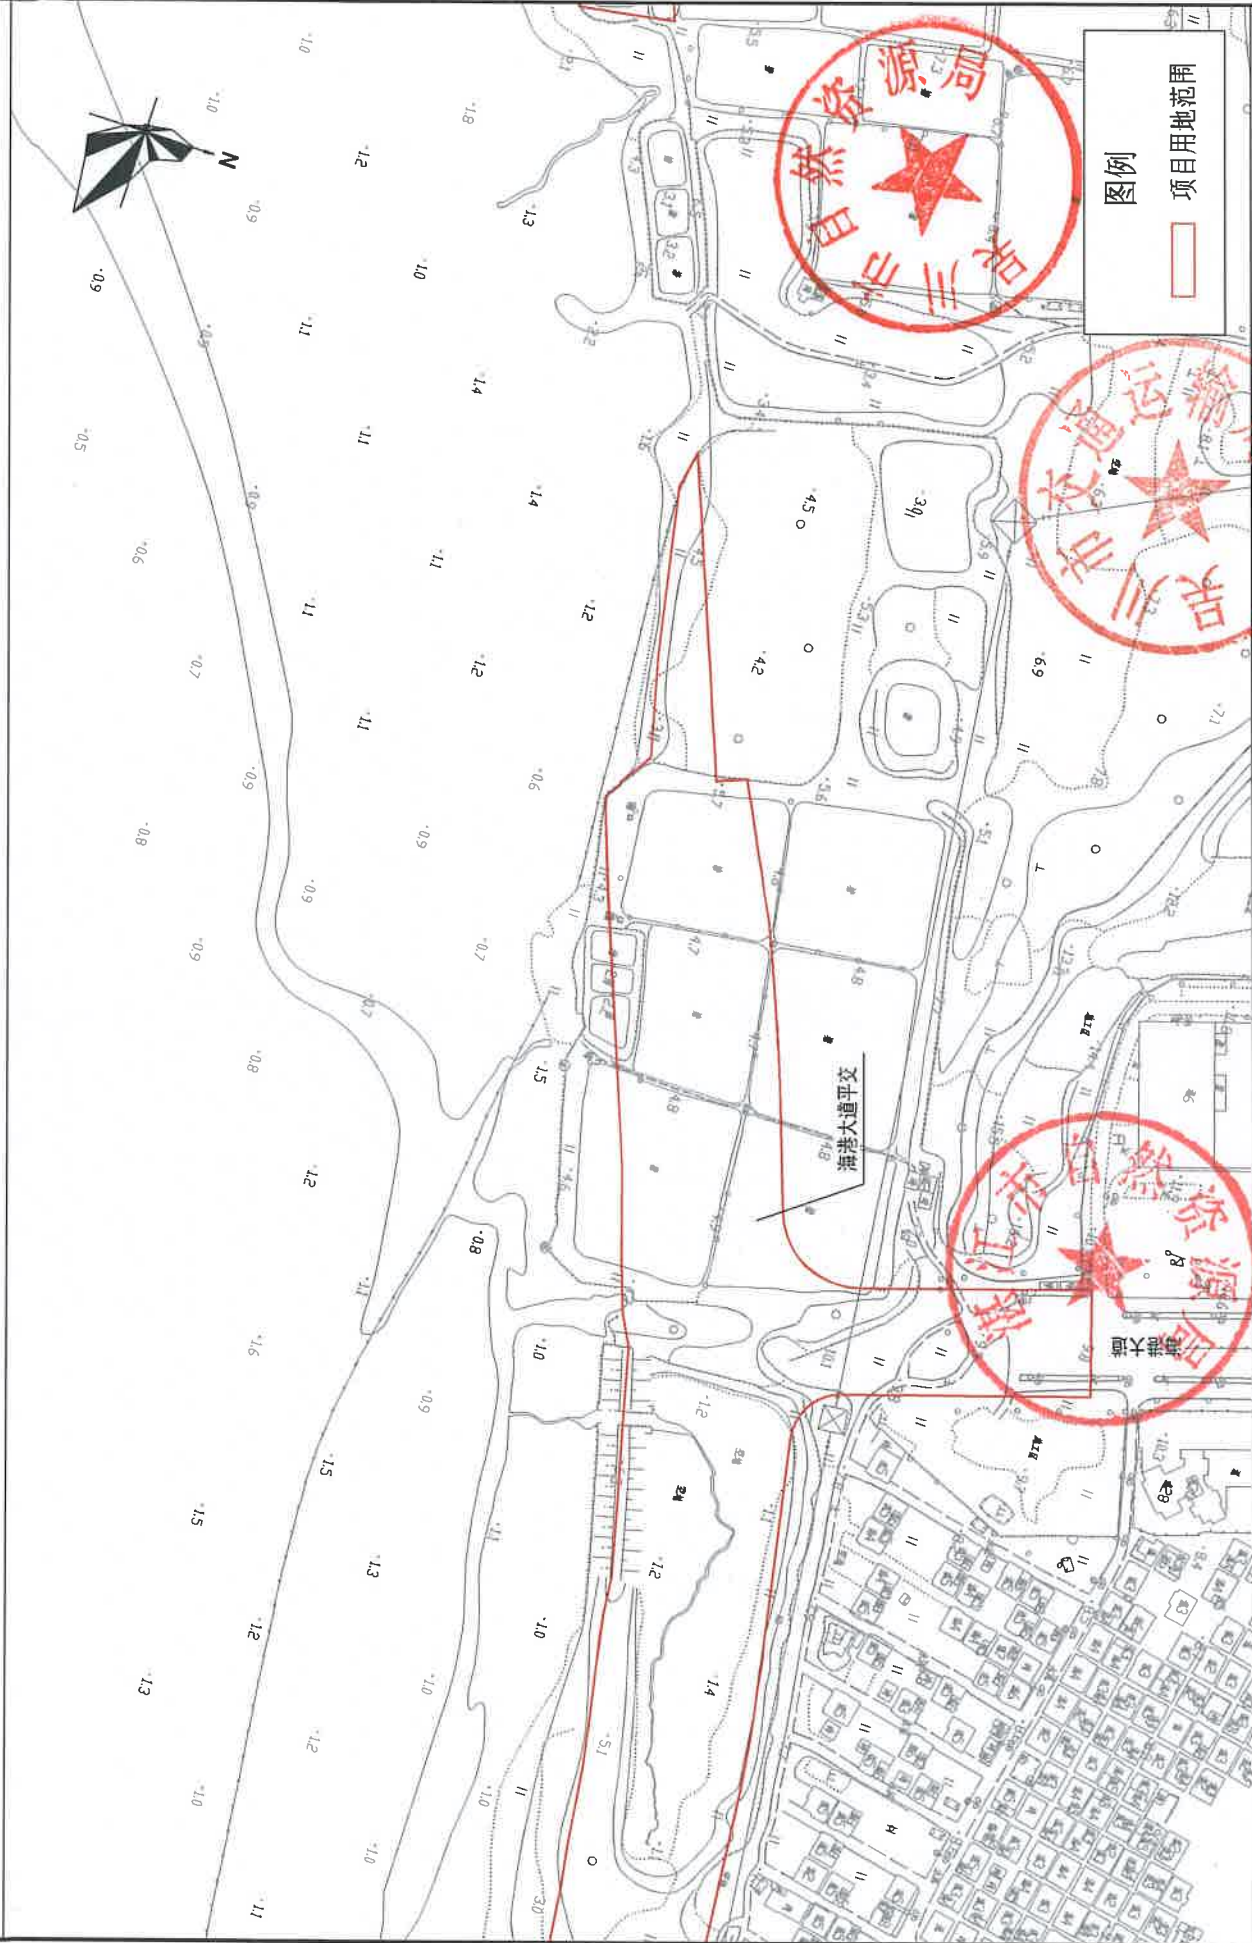


2000国家大地坐标系
1985国家高程基准

1:2000

2024年04月

国道G228线吴川穿城段改线工程项目用地红线图

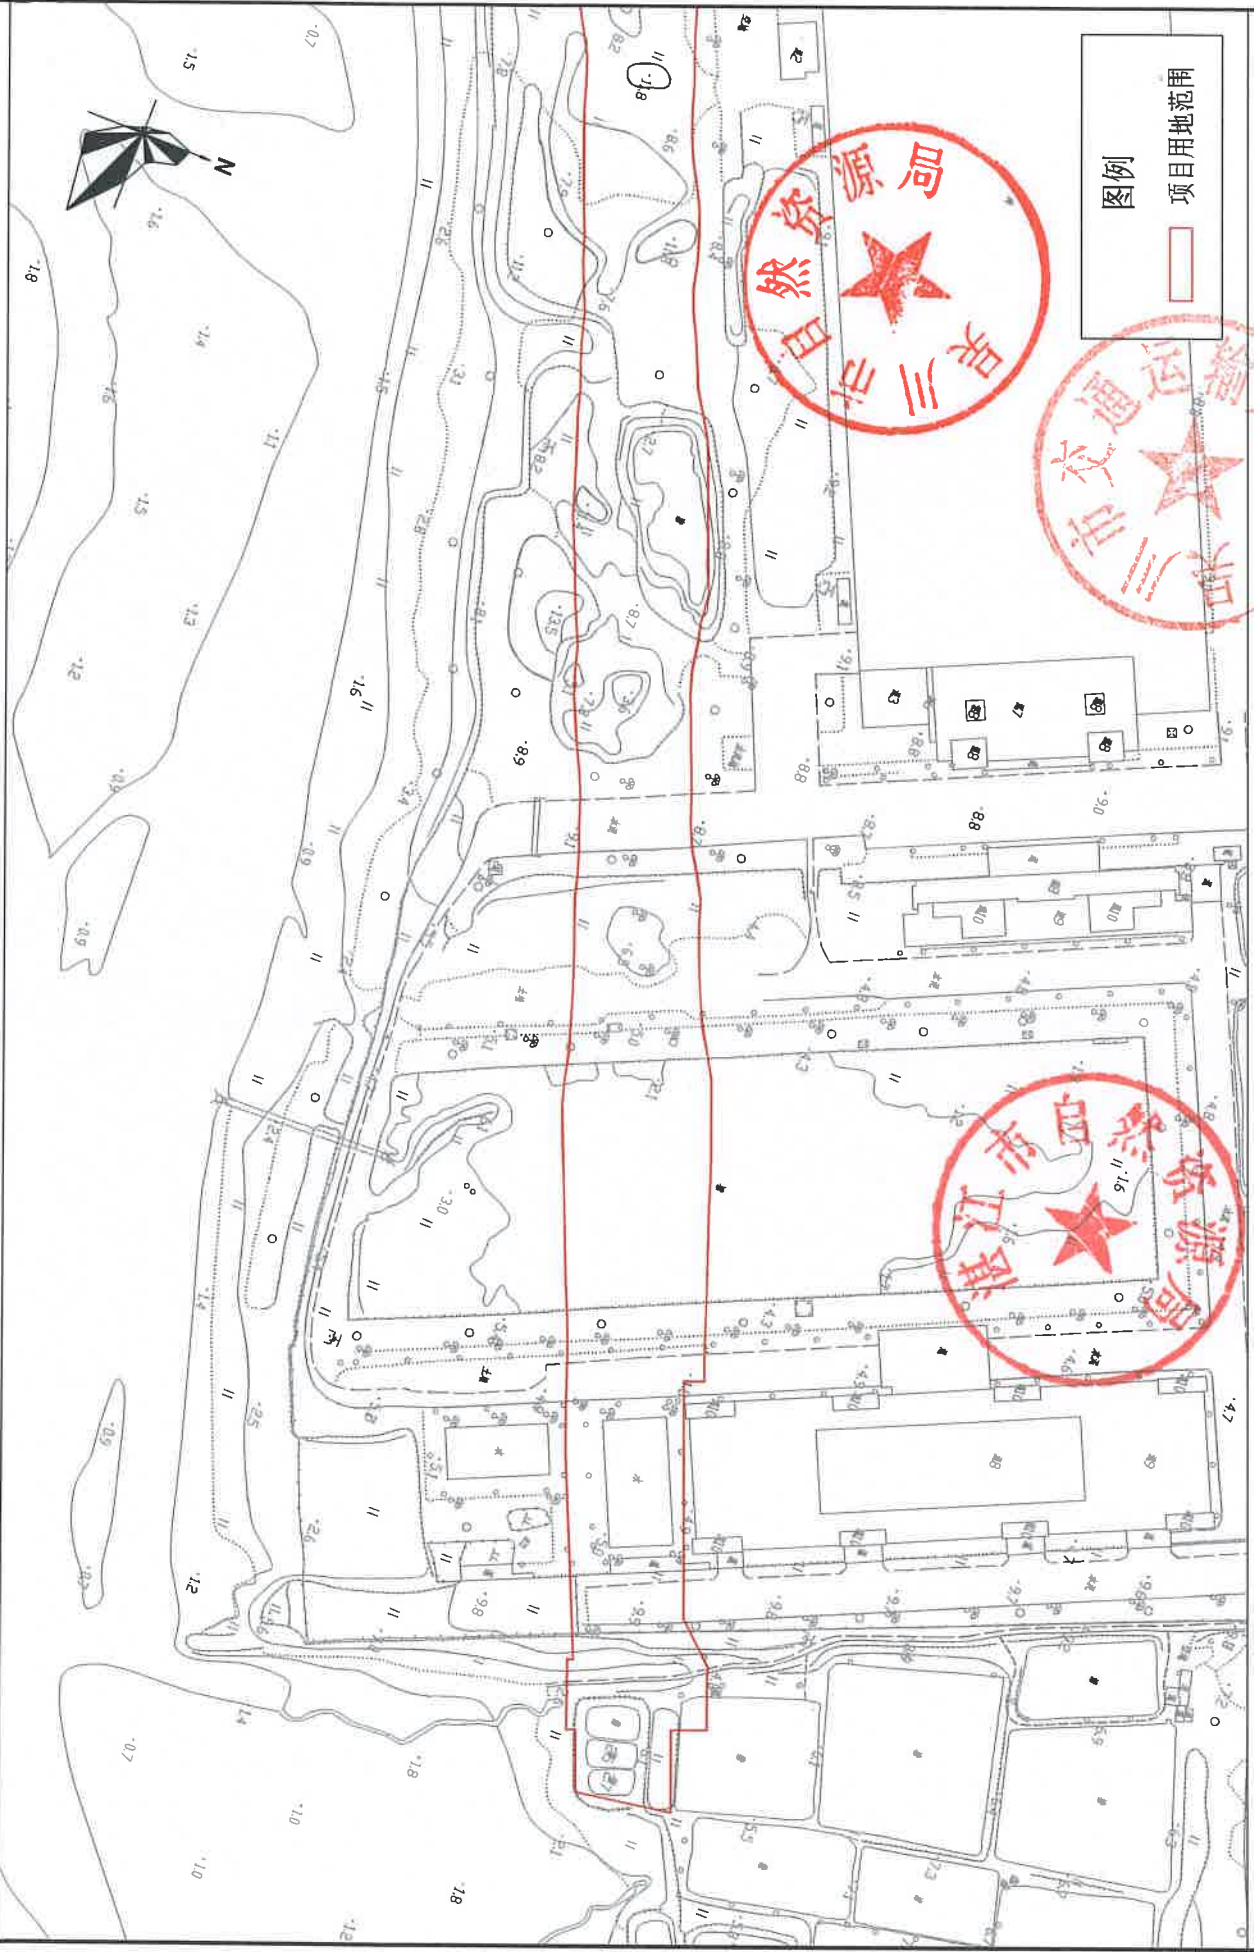


2000国家大地坐标系
1985国家高程基准

1:2000

2024年04月

国道G228线吴川穿城段改线工程项目用地红线图

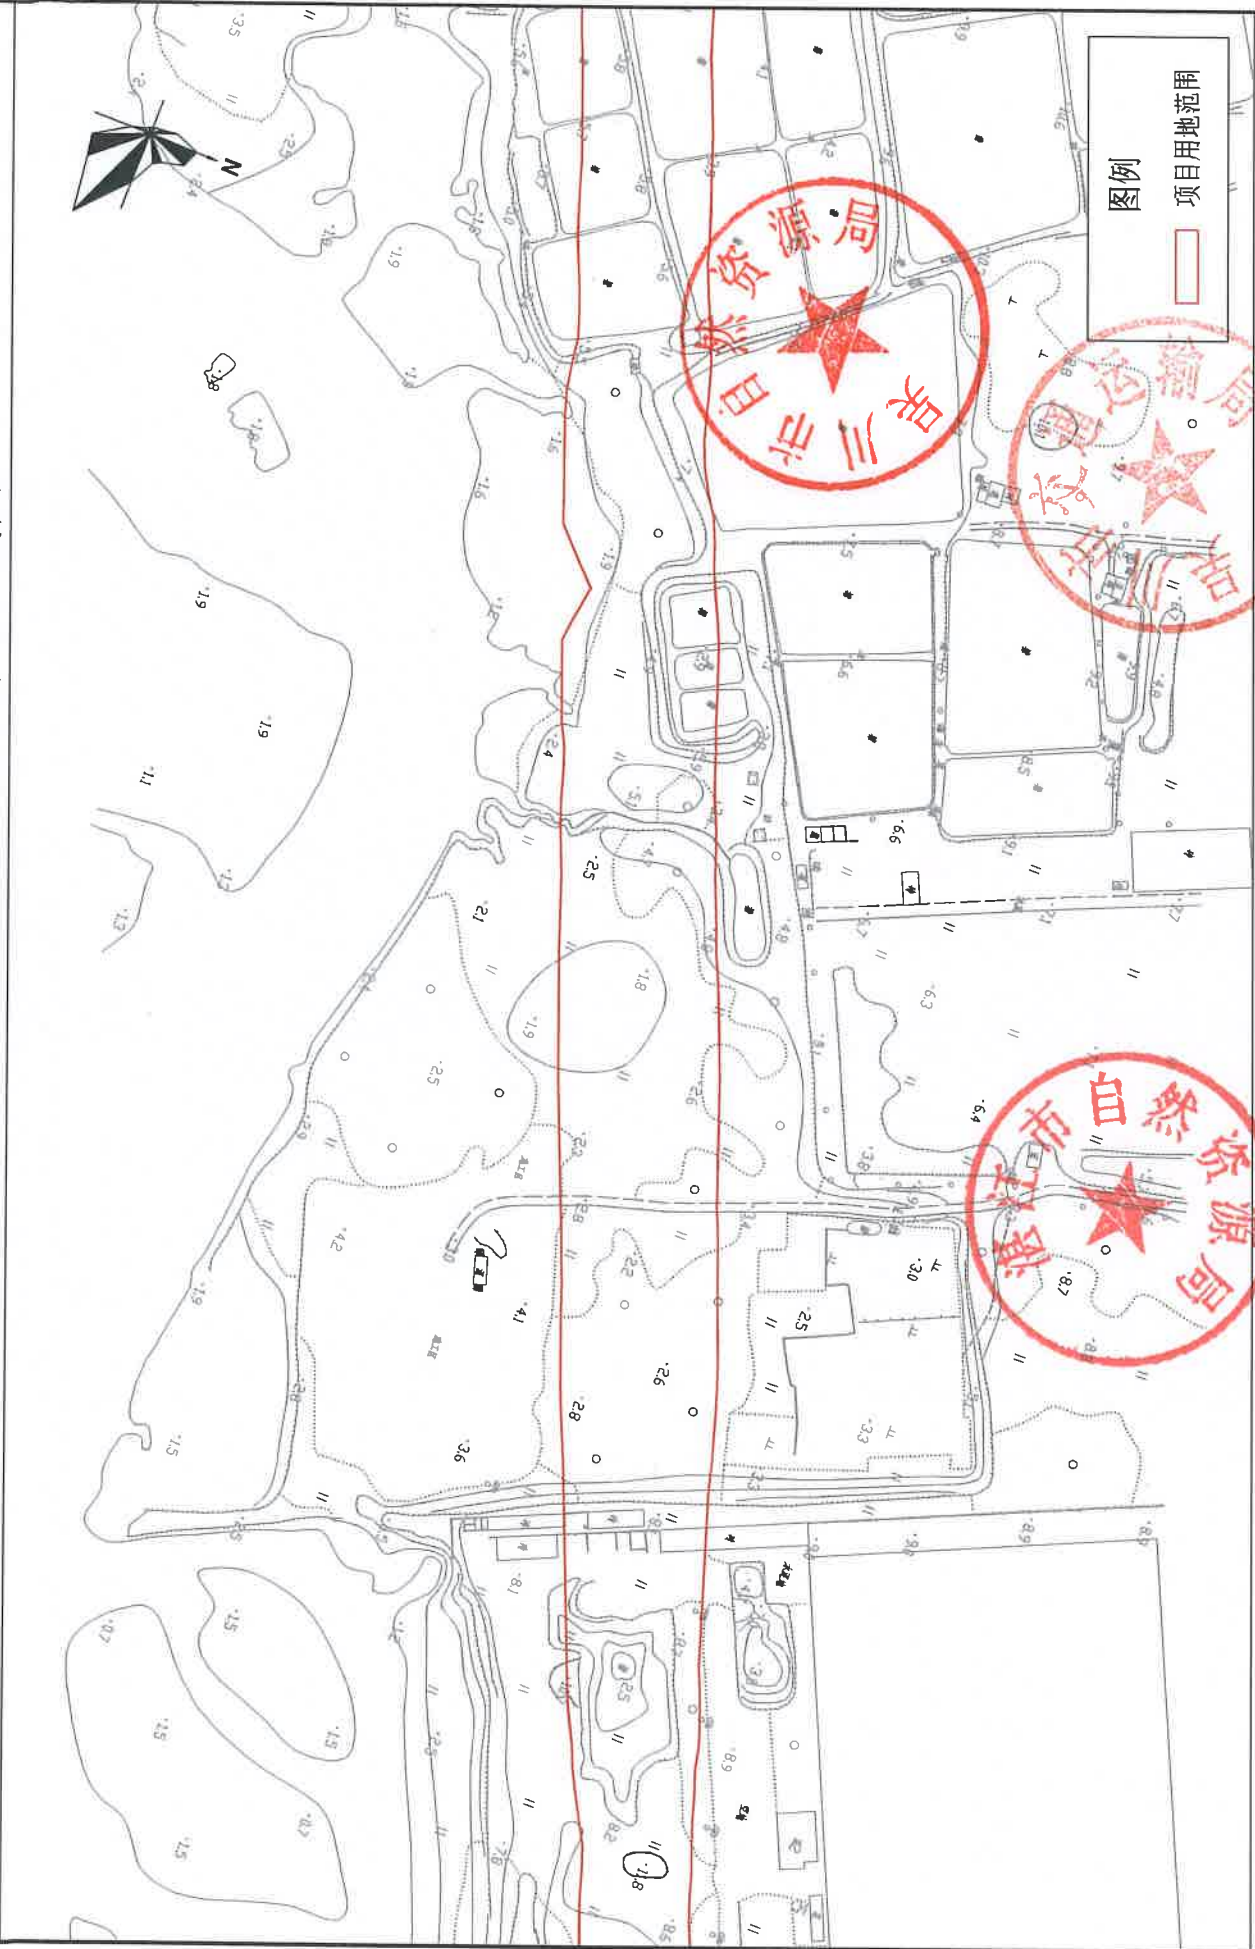

2000国家大地坐标系
1985国家高程基准

1:2000

2024年04月

国道G228线吴川穿城段改线工程项目用地红线图




2000国家大地坐标系
1985国家高程基准

1:2000

2024年04月

国道G228线吴川穿城段改线工程项目用地红线图

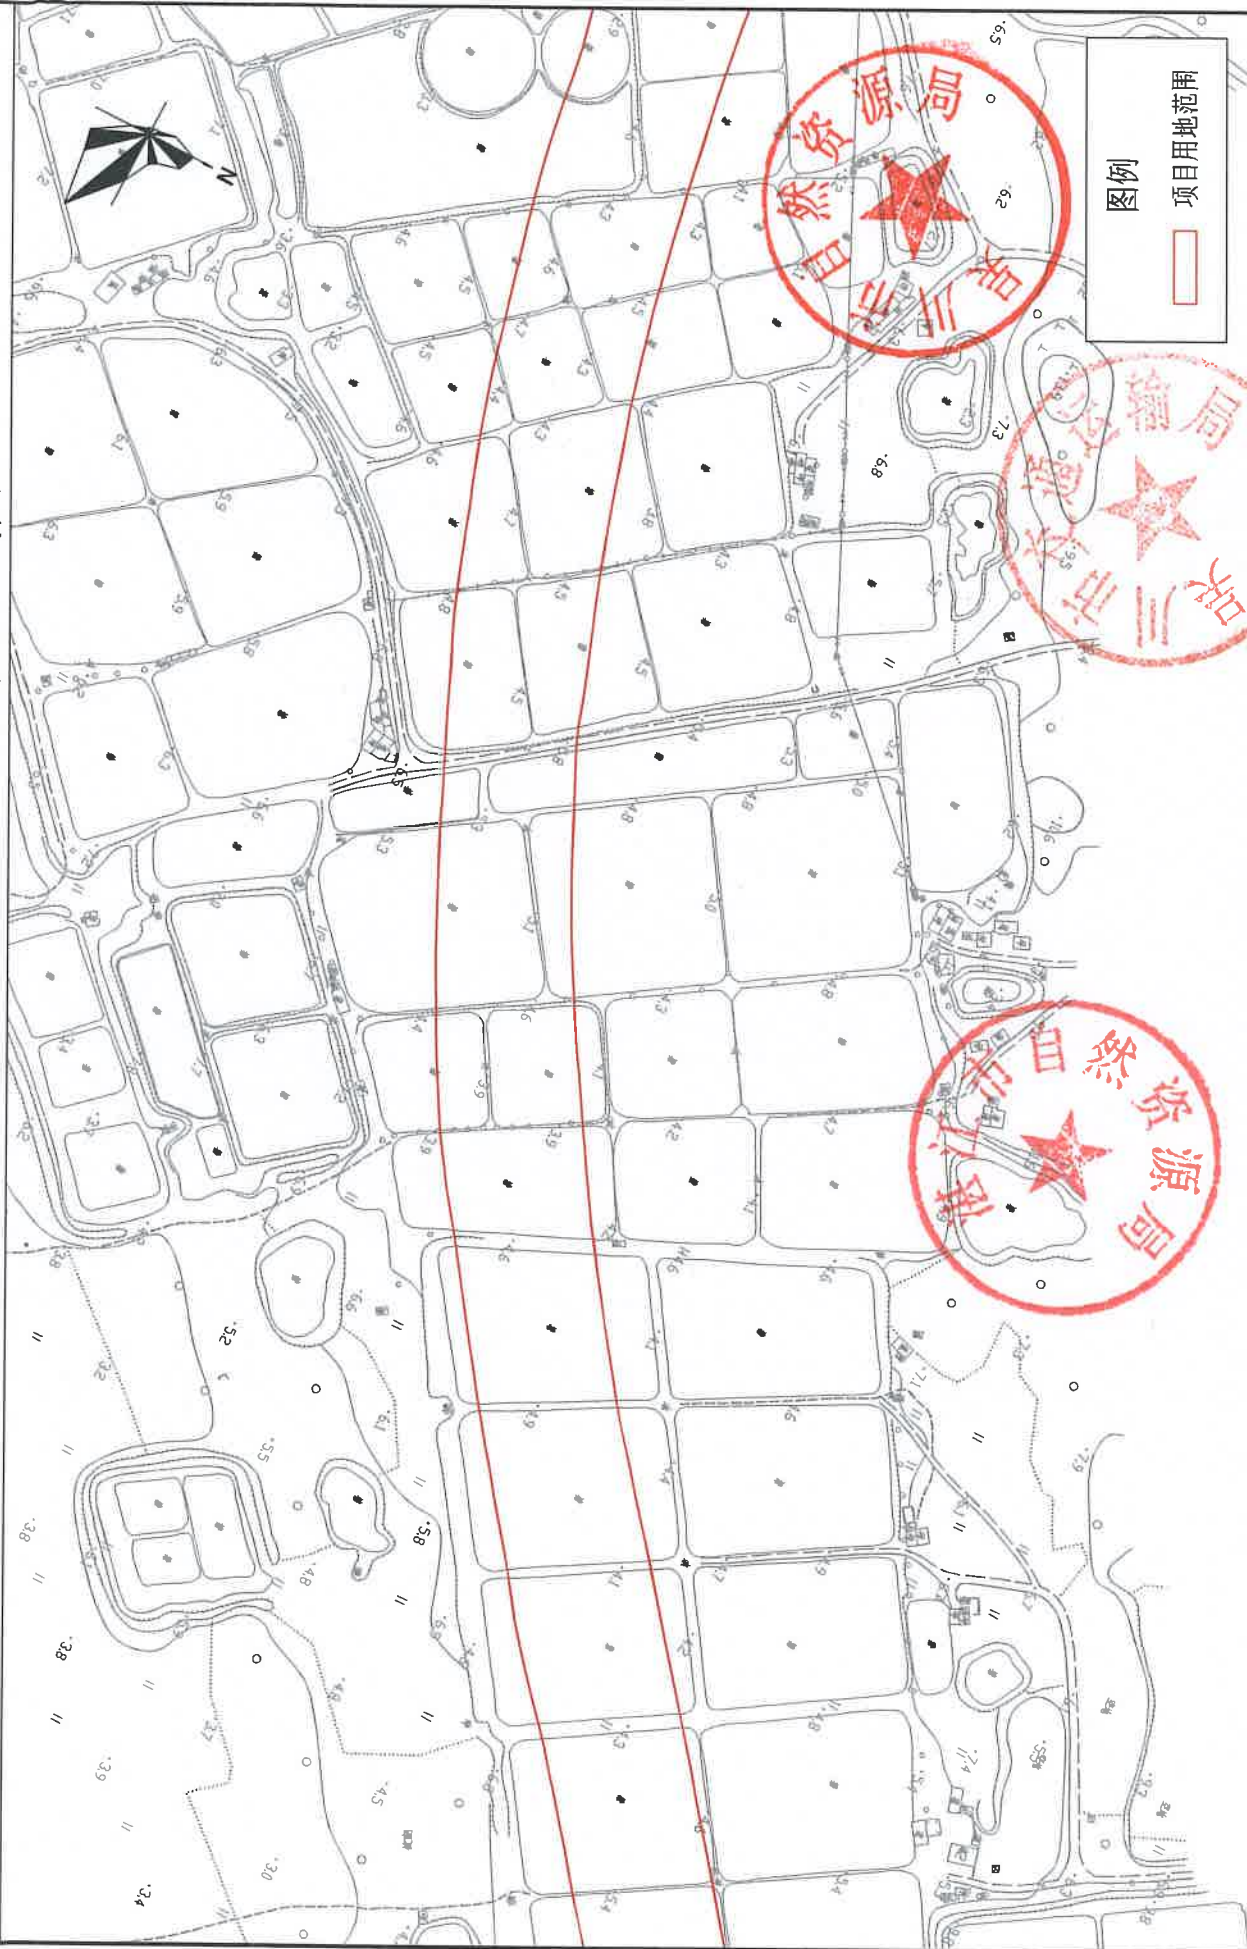

2000国家大地坐标系
1985国家高程基准

1:2000

2024年04月

国道G228线吴川穿城段改线工程项目用地红线图




2000国家大地坐标系
1985国家高程基准

1:2000

2024年04月

国道G228线吴川穿城段改线工程项目用地红线图

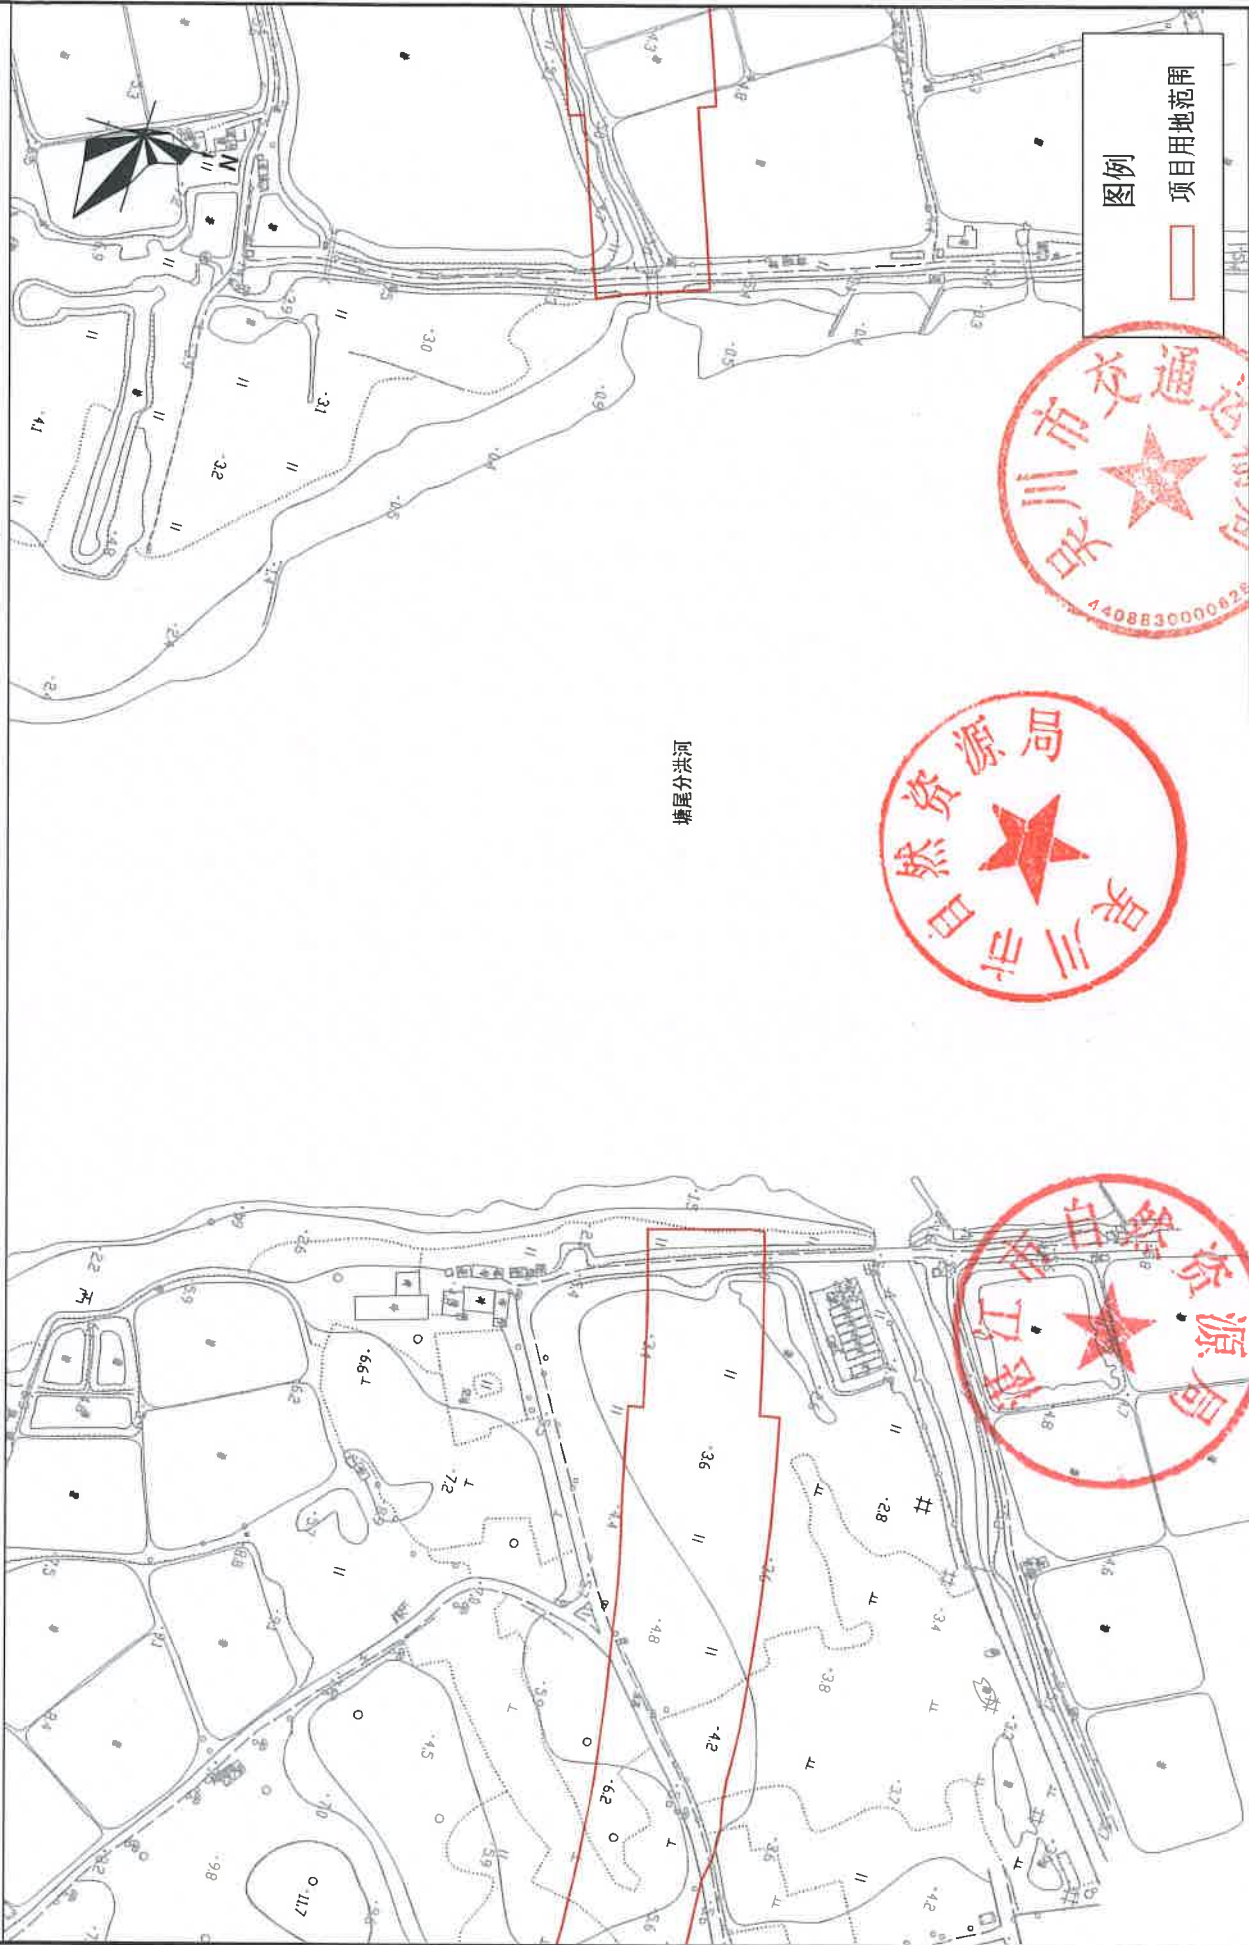


2000国家大地坐标系
1985国家高程基准

1:2000

2024年04月

国道G228线吴川穿城段改线工程项目用地红线图

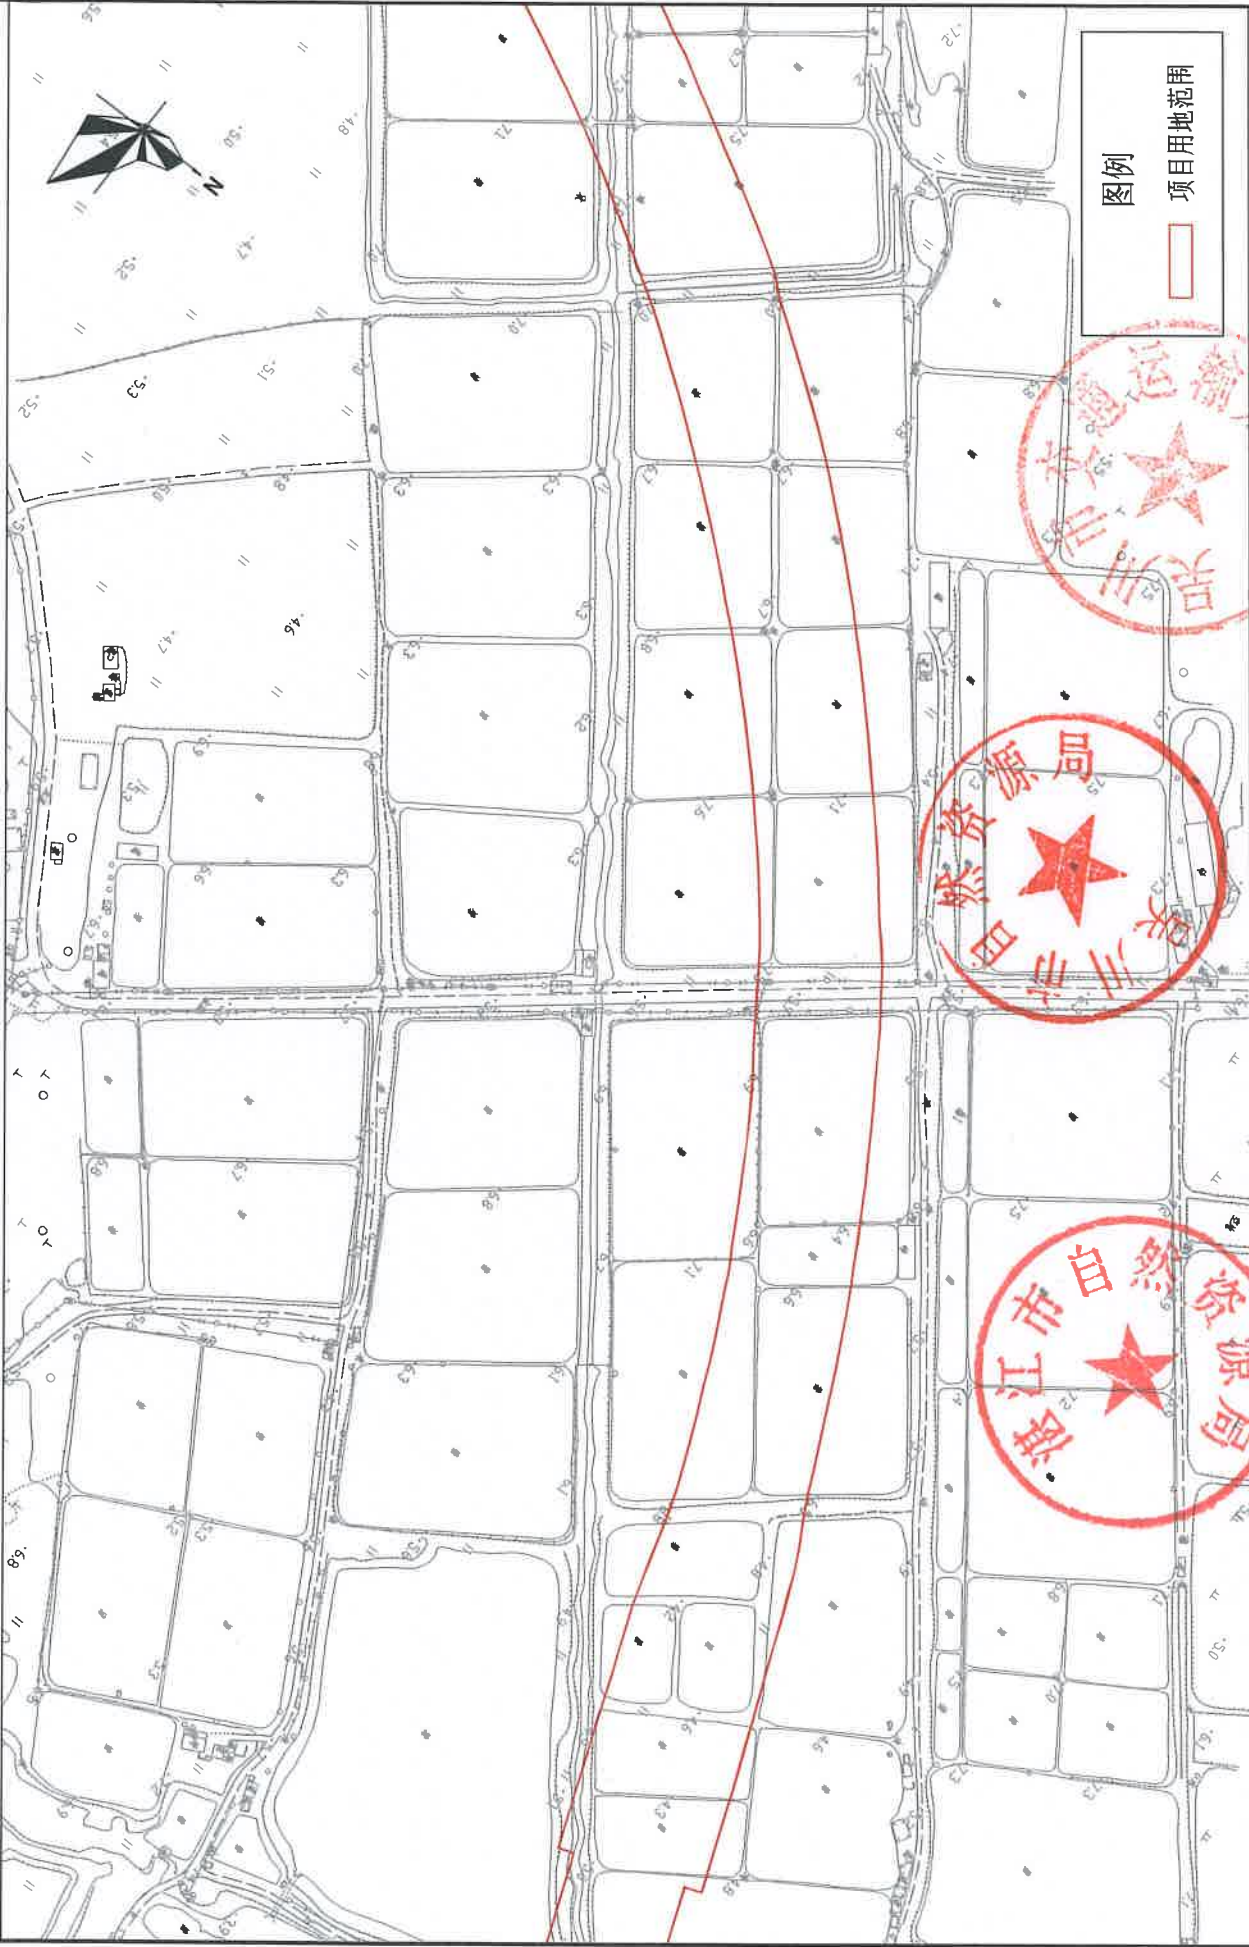

2000国家大地坐标系
1985国家高程基准

1:2000

2024年04月

国道G228线吴川穿城段改线工程项目用地红线图



2000国家大地坐标系
1985国家高程基准

1:2000

2024年04月

国道G228线吴川穿城段改线工程项目用地红线图




2000国家大地坐标系
1985国家高程基准

1:2000

2024年04月

国道G228线吴川穿城段改线工程项目用地红线图

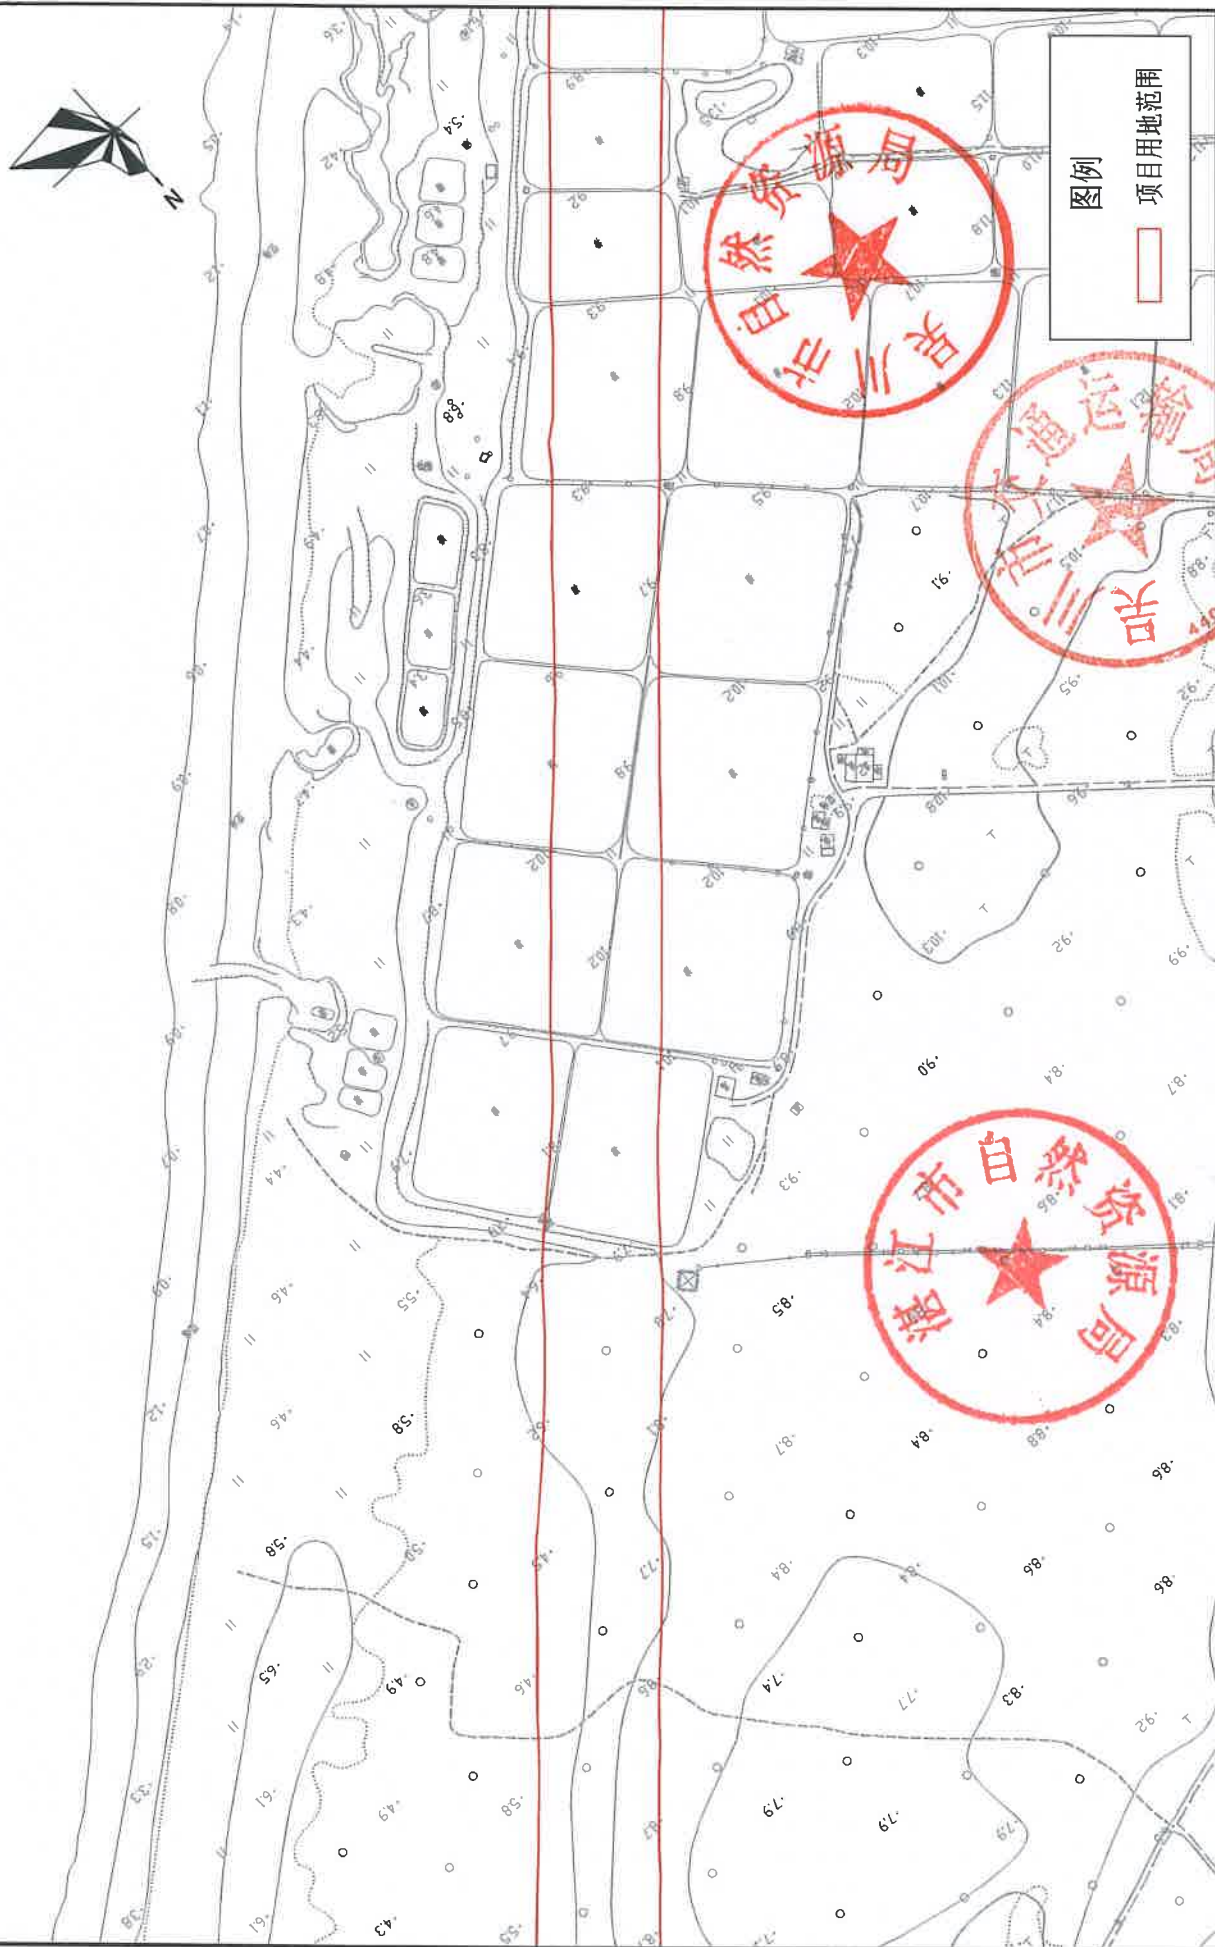


2000国家大地坐标系
1985国家高程基准

1:2000

2024年04月

国道G228线吴川穿城段改线工程项目用地红线图

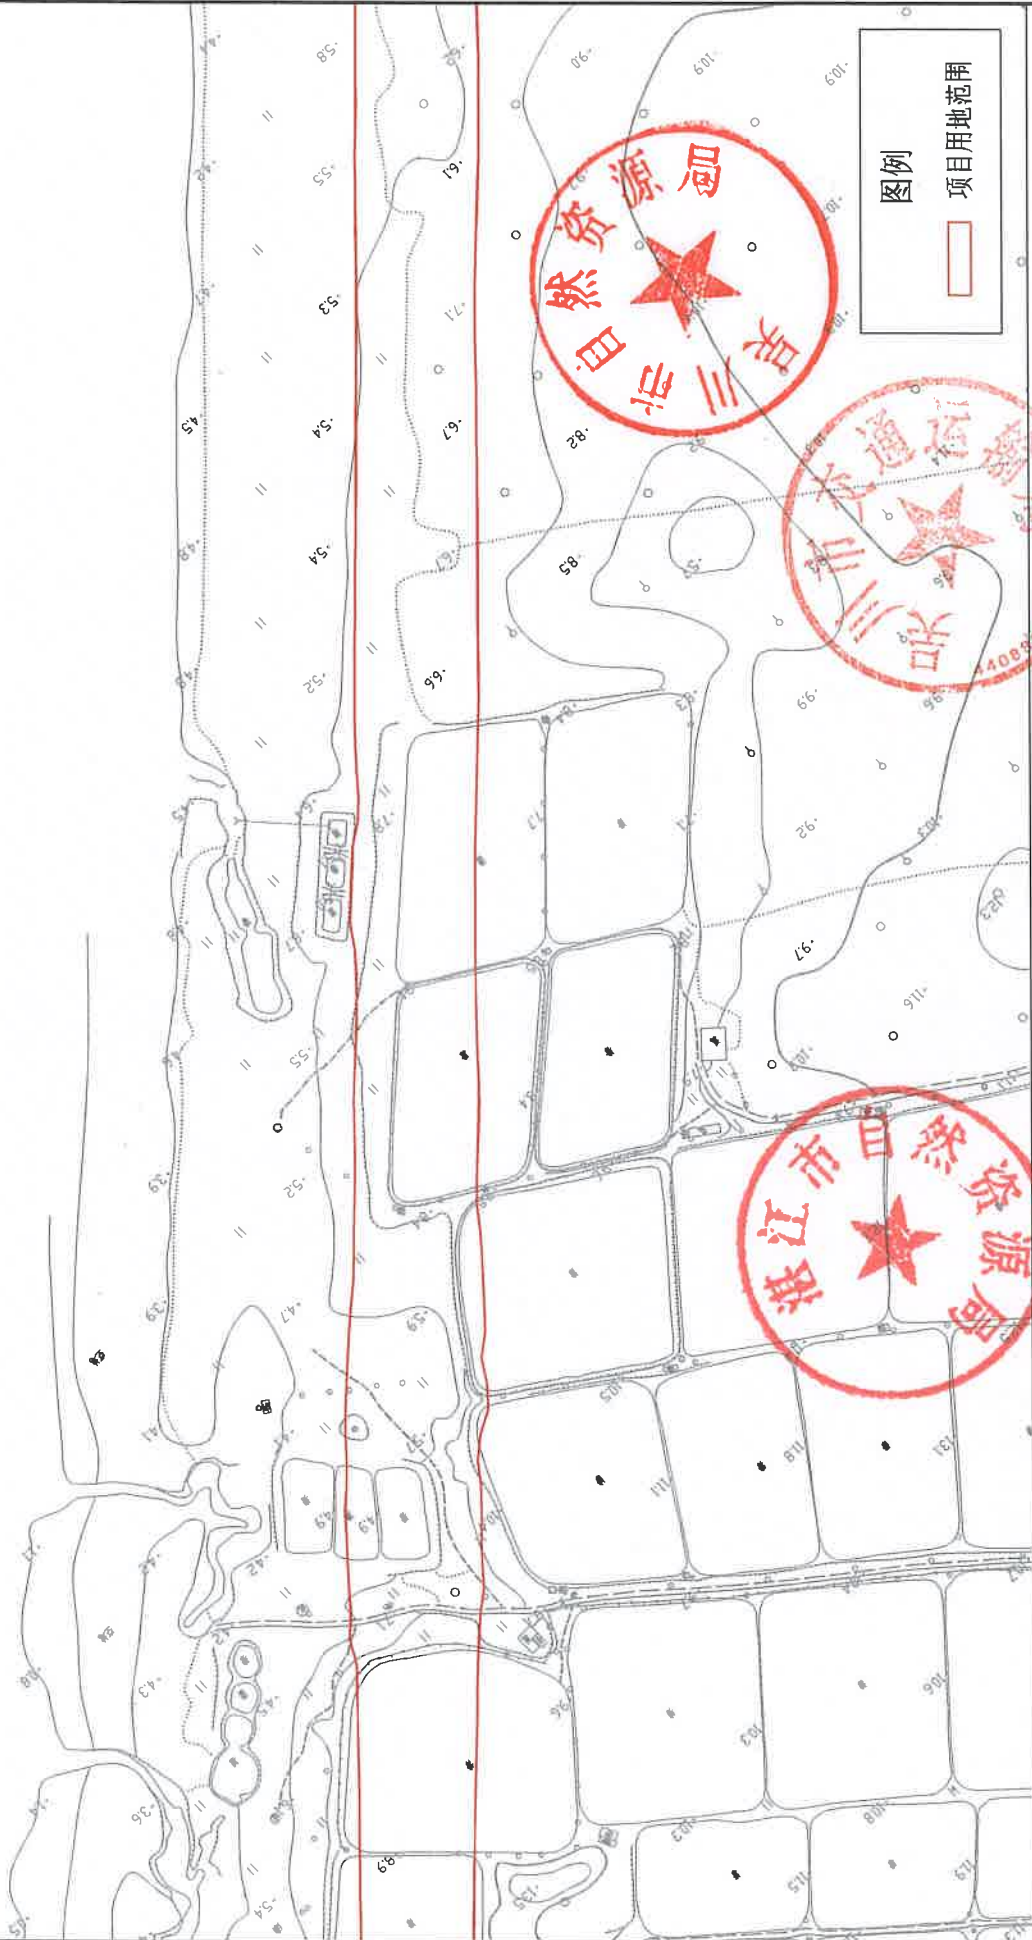


2000国家大地坐标系
1985国家高程基准


1:2000

2024年04月

国道G228线吴川穿城段改线工程项目用地红线图

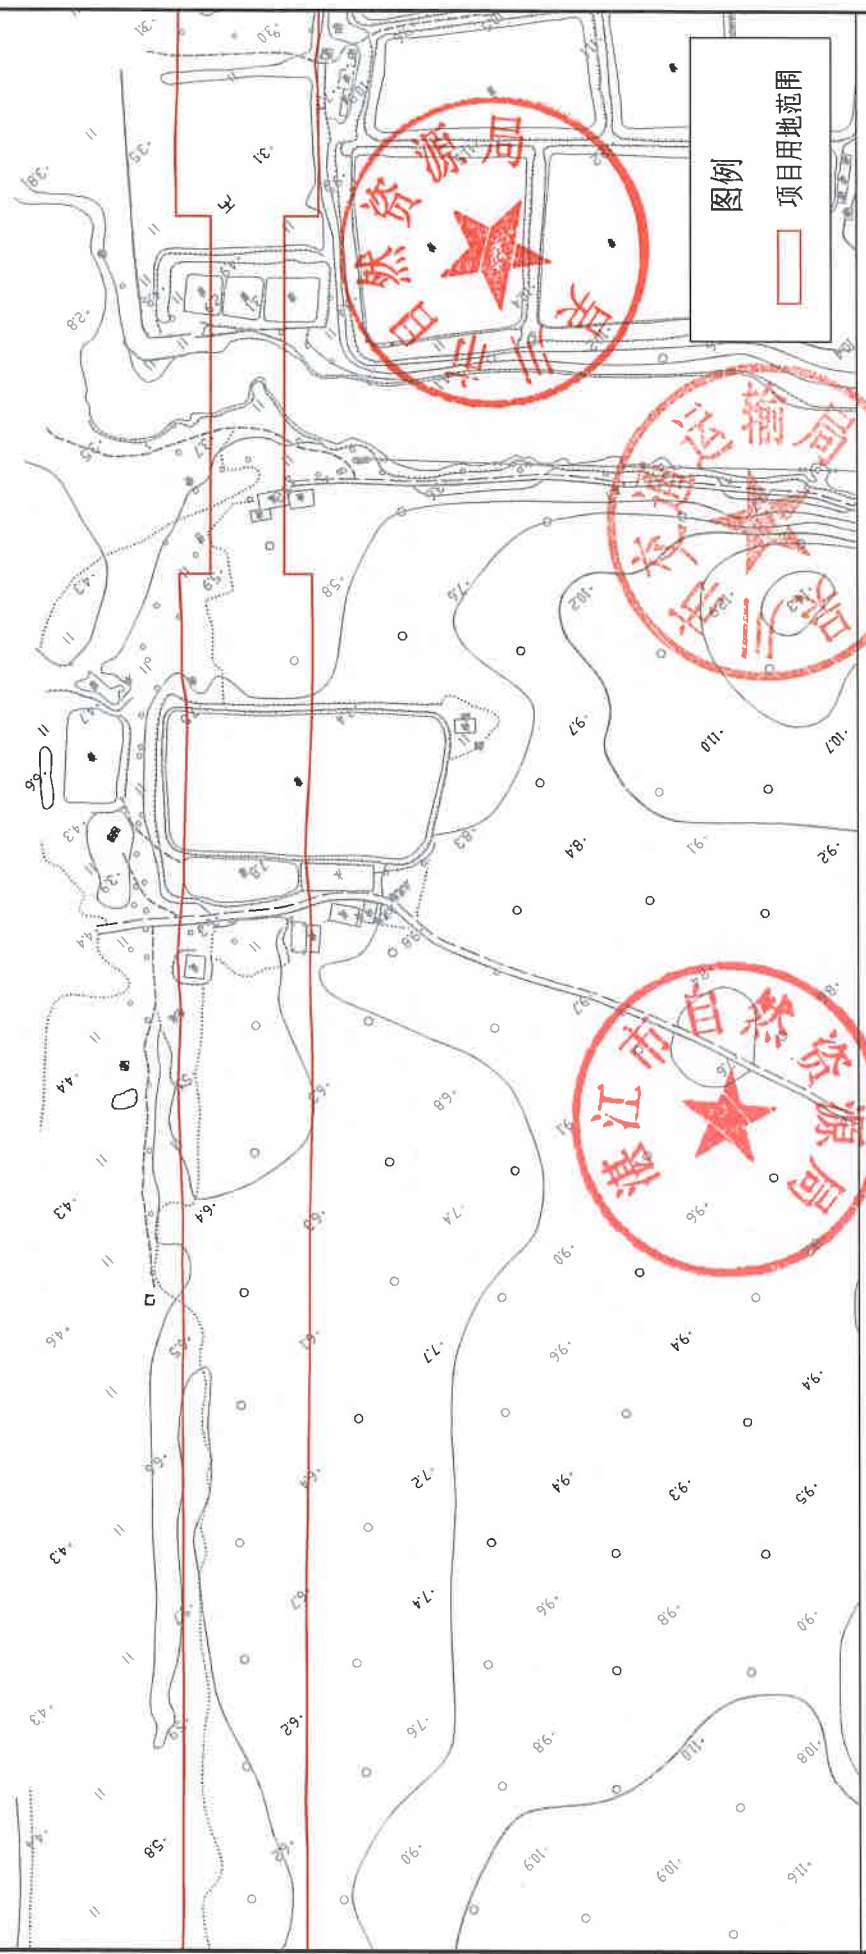

国道G228线吴川穿城段改线工程项目用地红线图

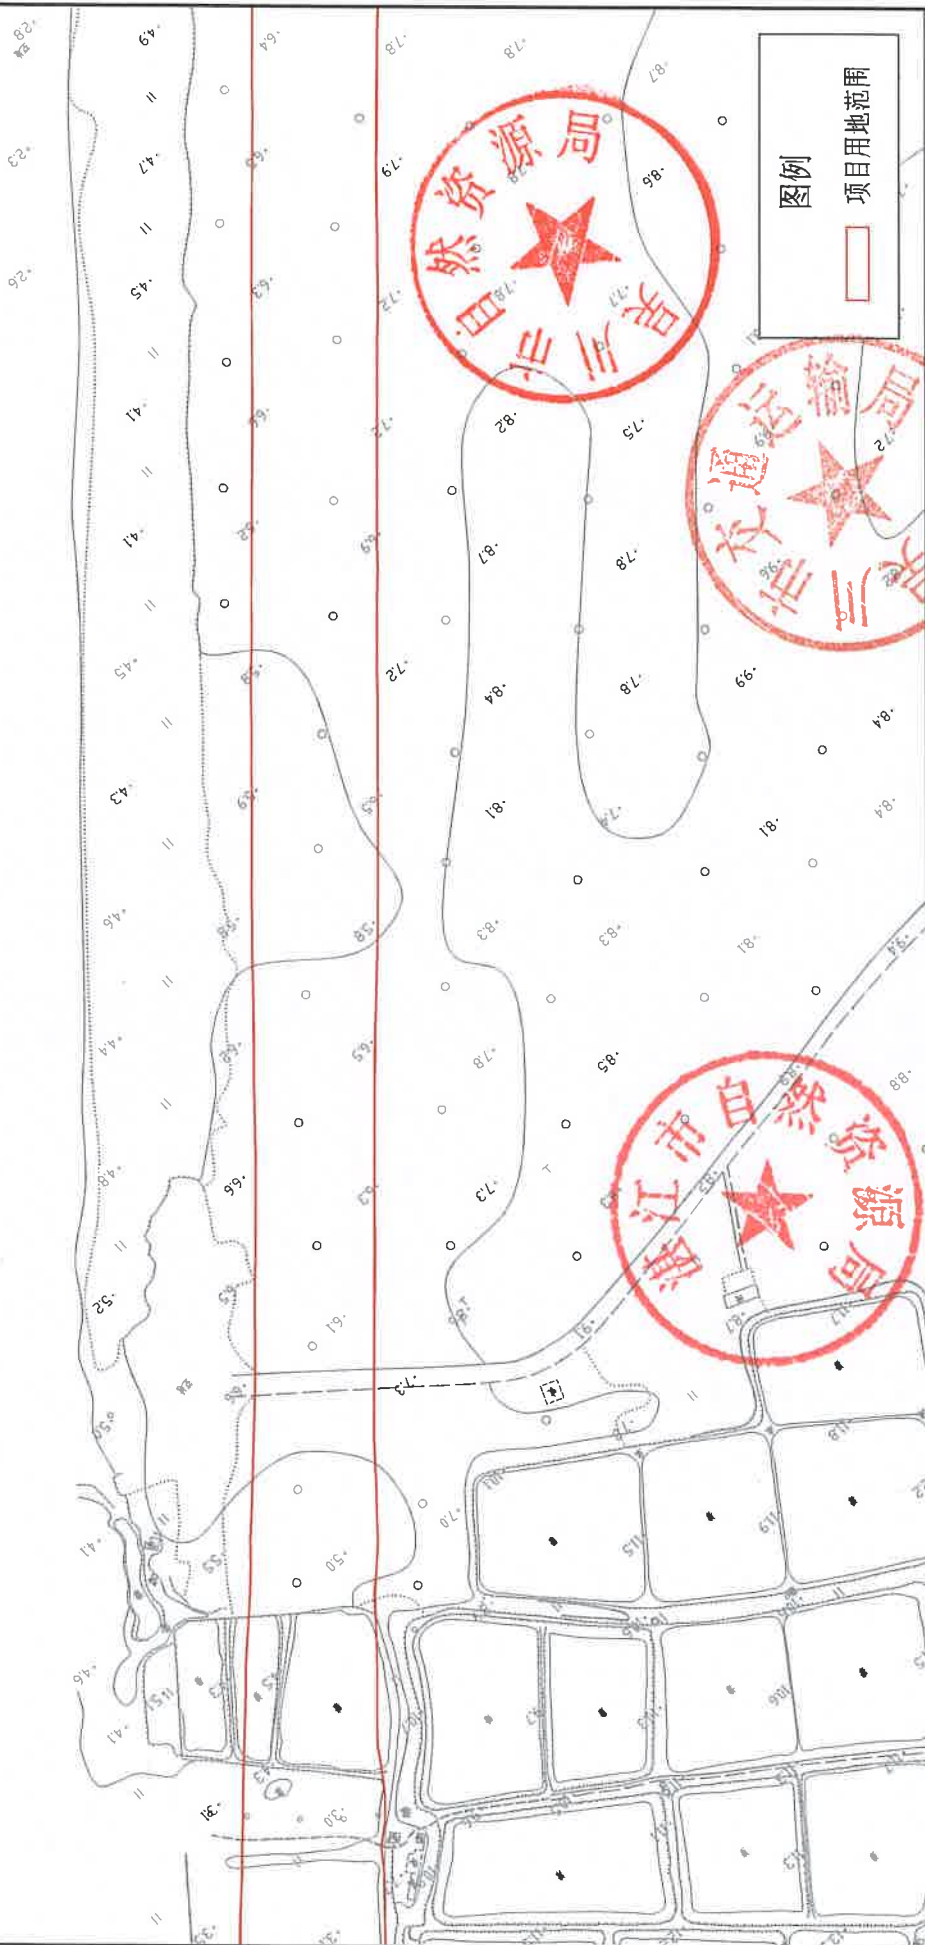


2000国家大地坐标系
1985国家高程基准

1:2000

2024年04月

国道G228线吴川穿城段改线工程项目用地红线图

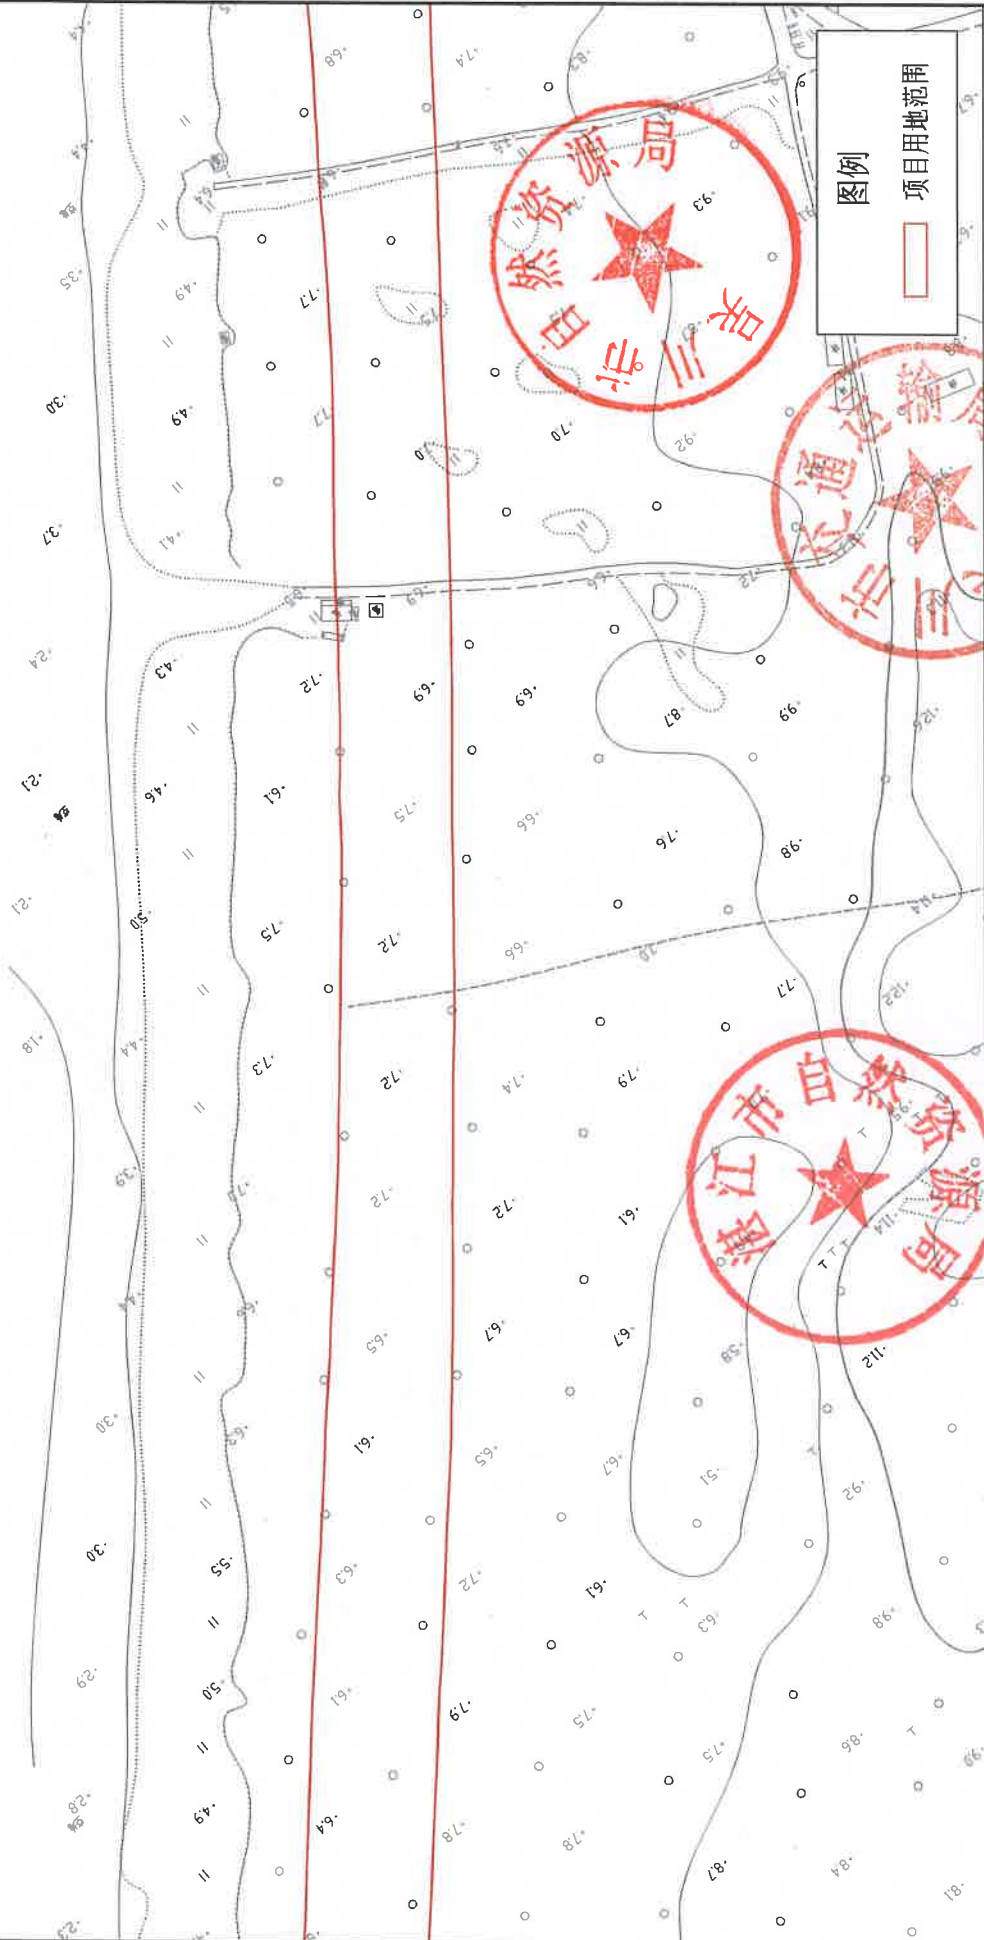


2000国家大地坐标系
1985国家高程基准

1:2000

2024年04月

国道G228线吴川穿城段改线工程项目用地红线图

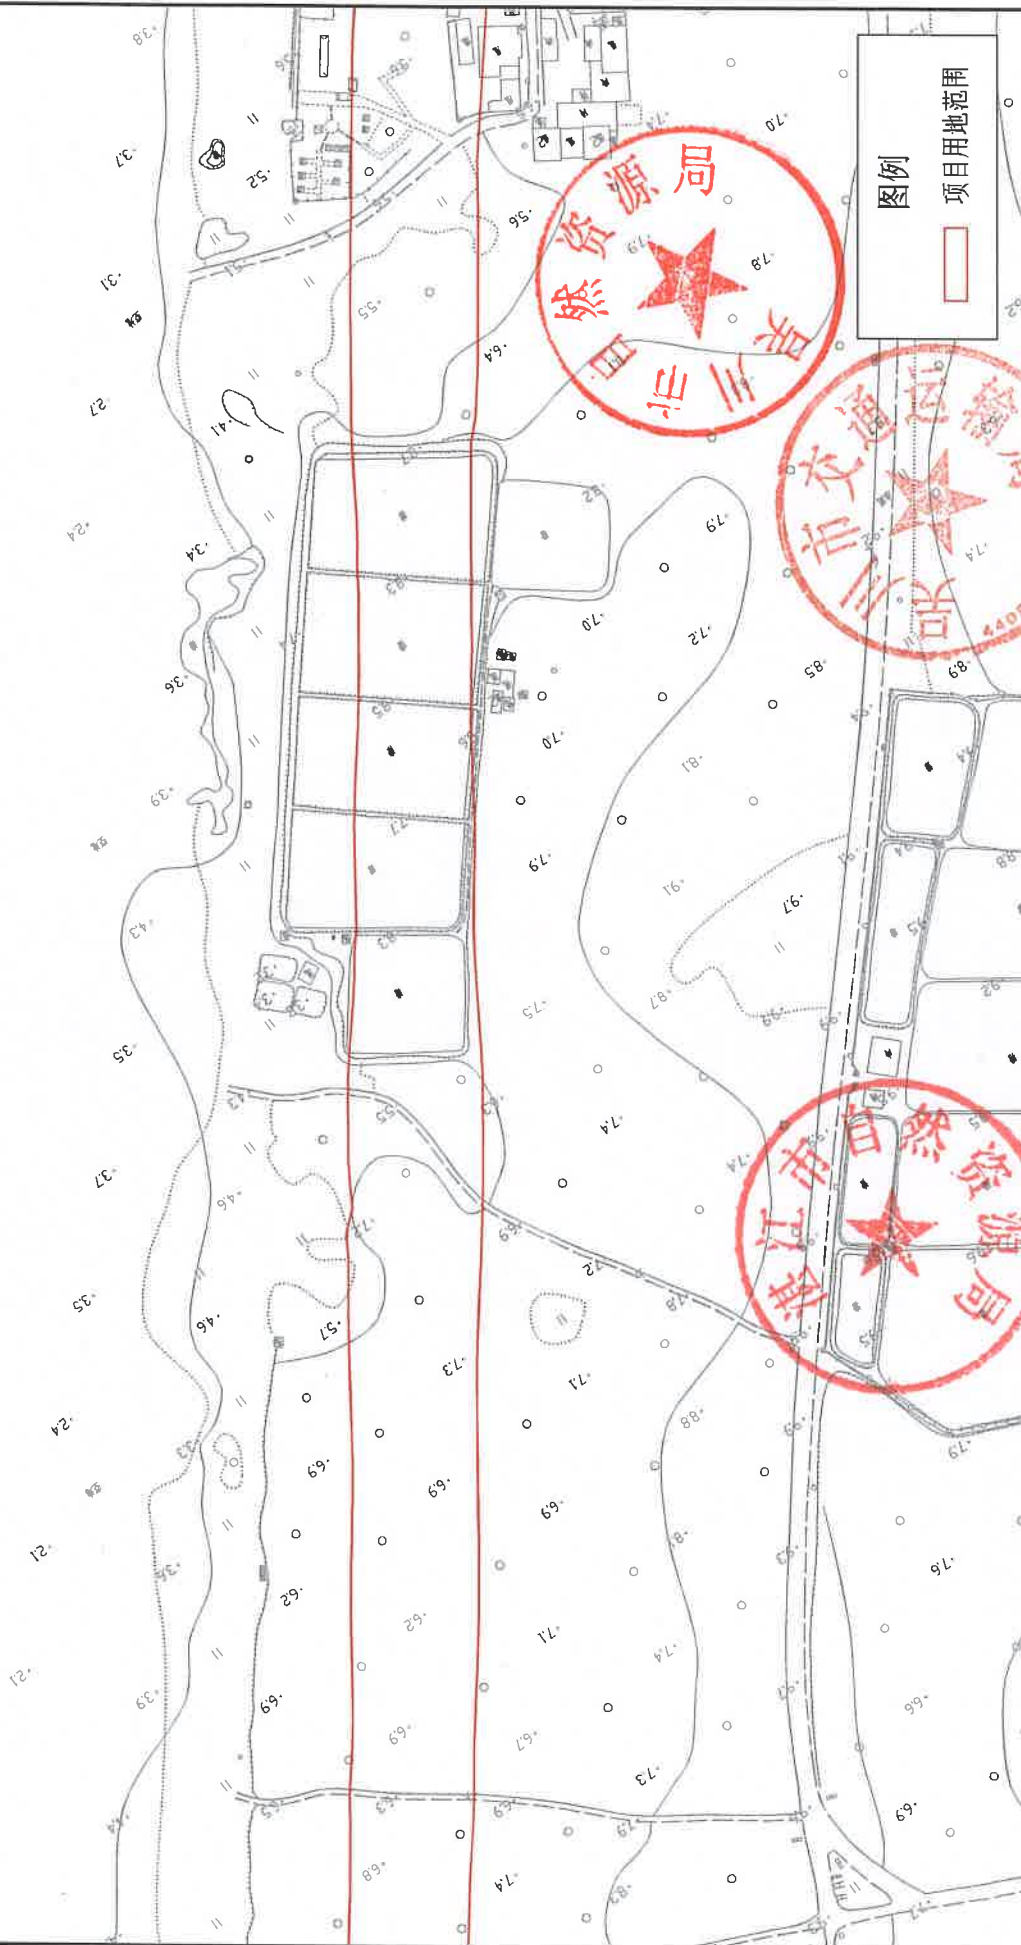


2000国家大地坐标系
1985国家高程基准

1:2000

2024年04月

国道G228线吴川穿城段改线工程项目用地红线图

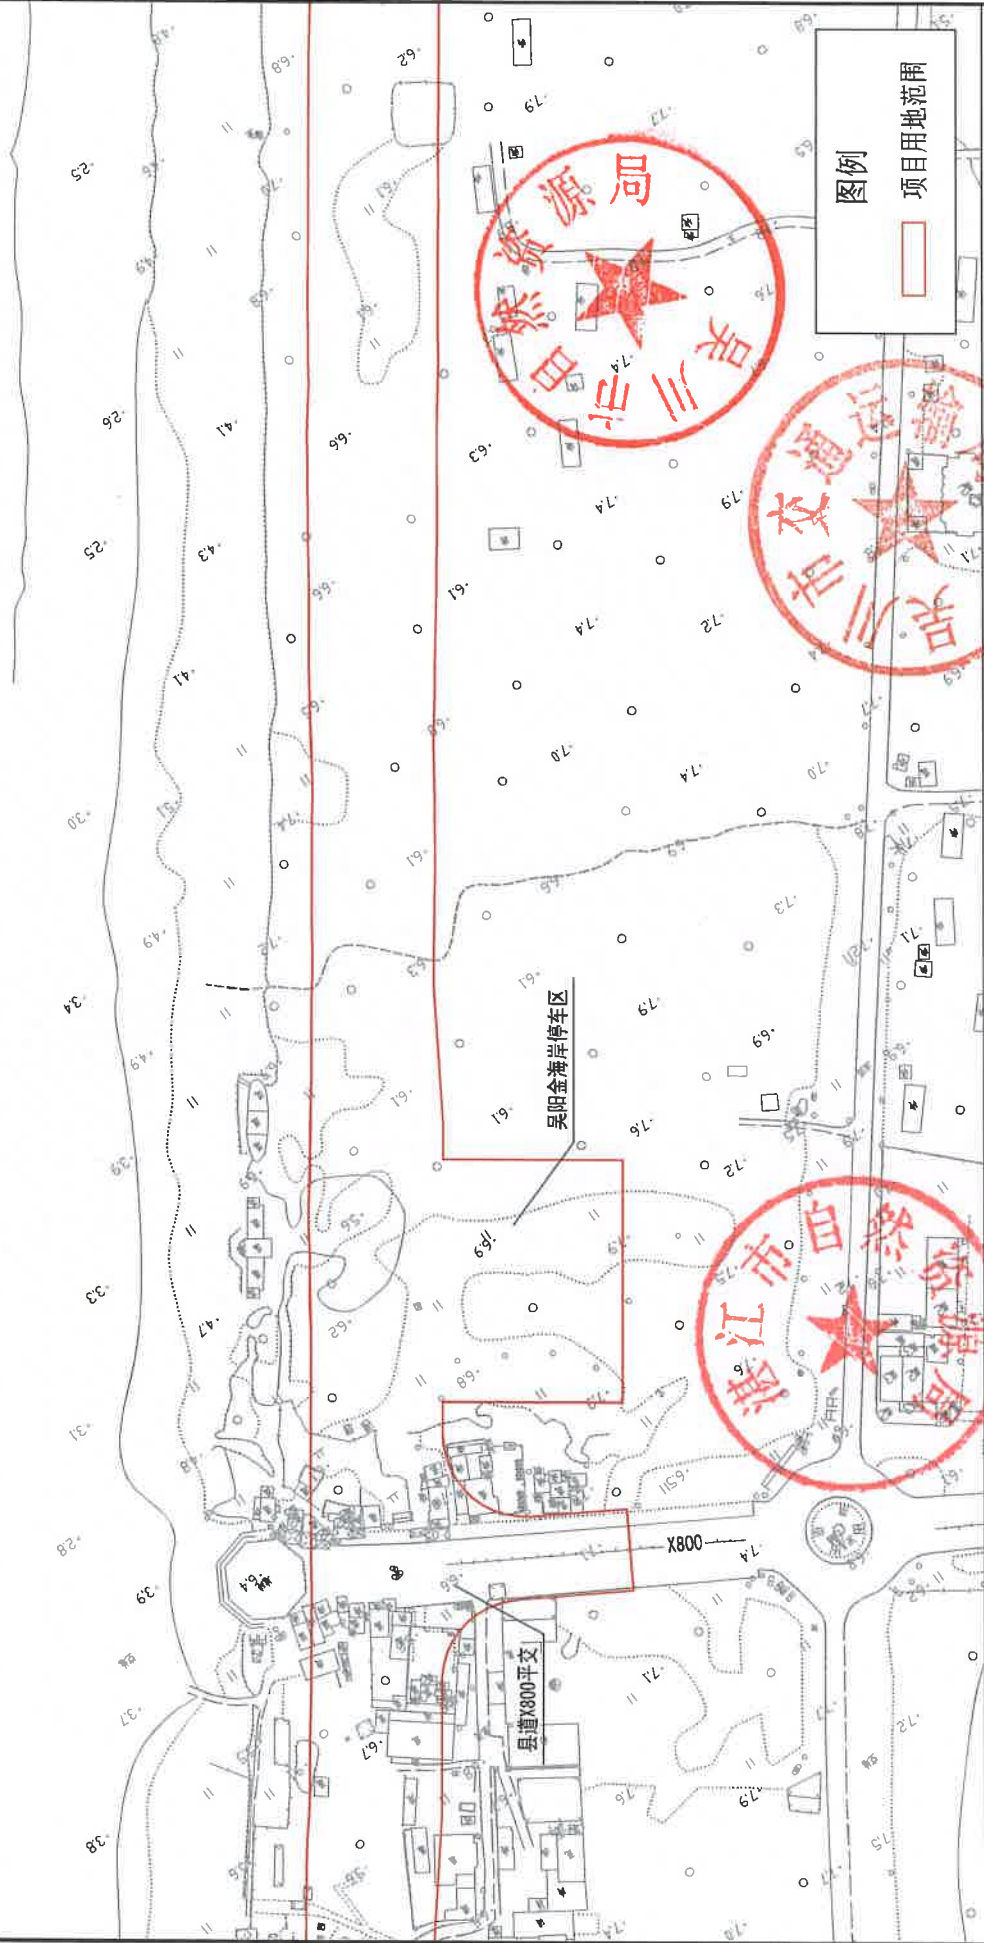


2000国家大地坐标系
1985国家高程基准

1:2000

2024年04月

国道G228线吴川穿城段改线工程项目用地红线图

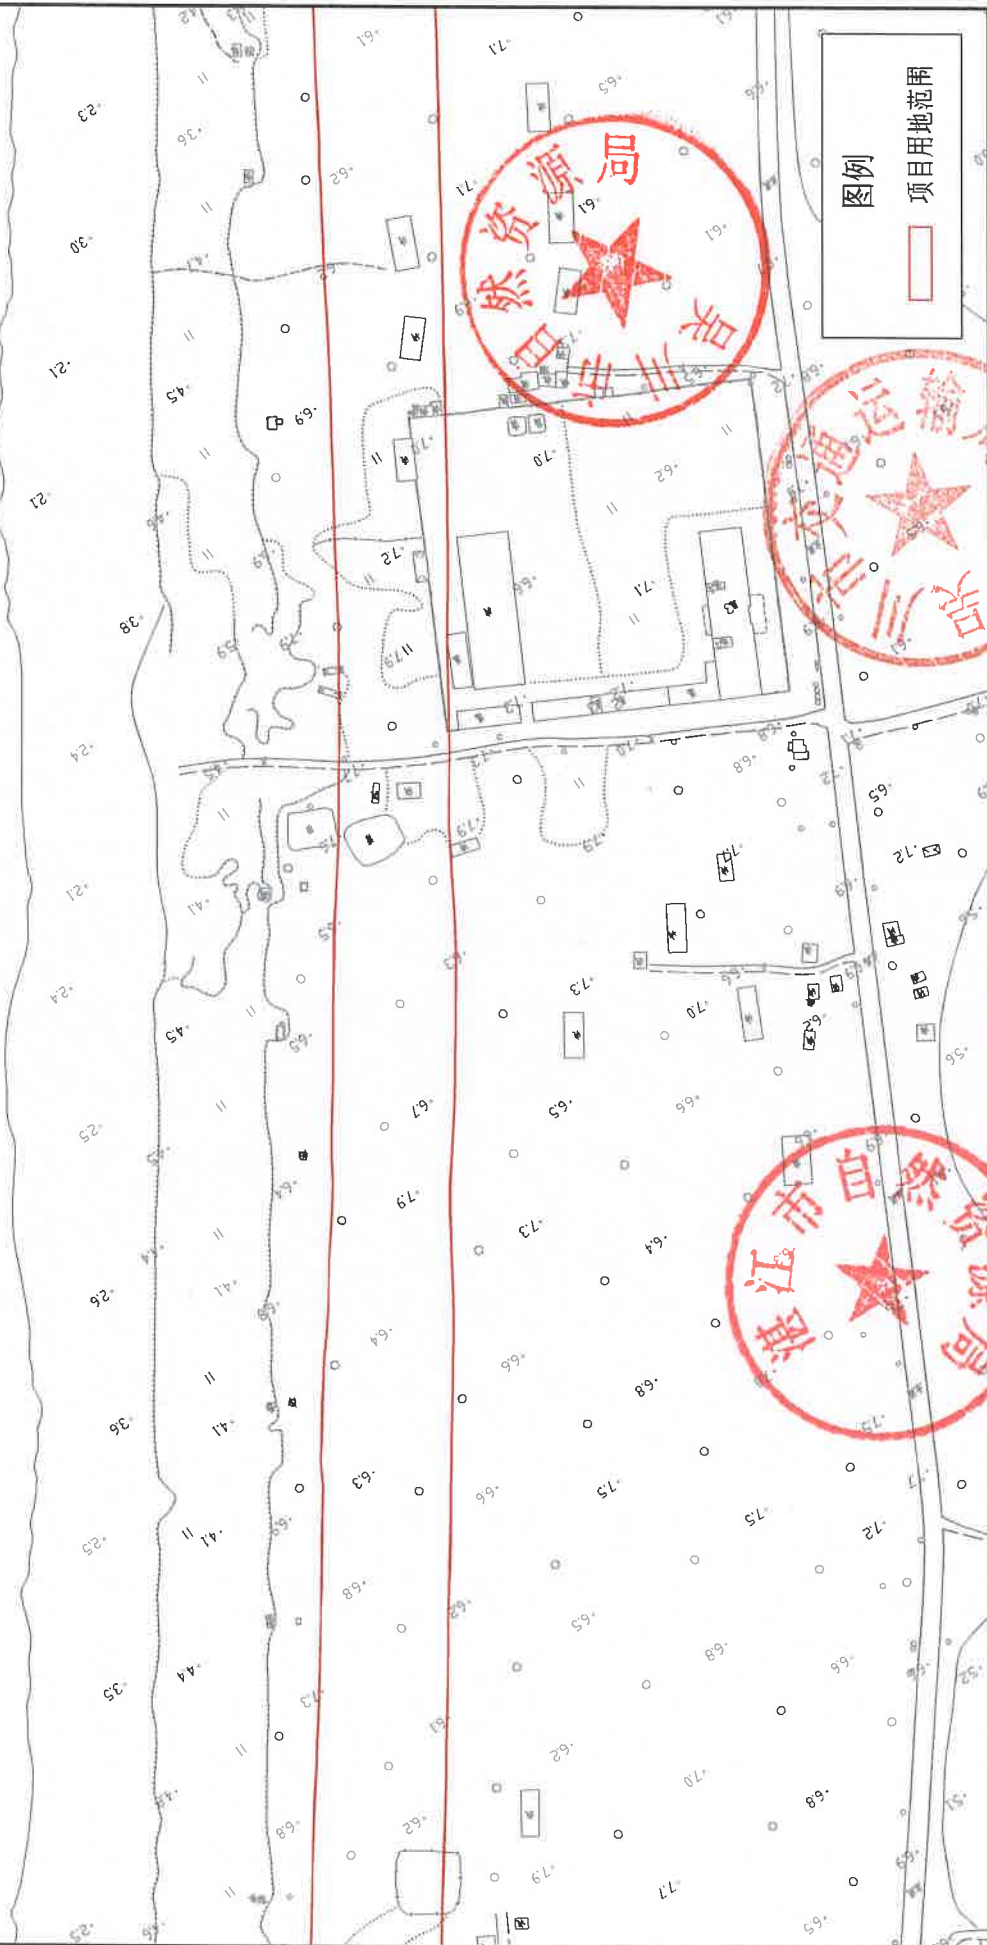


2000国家大地坐标系
1985国家高程基准

1:2000

2024年04月

国道G228线吴川穿城段改线工程项目用地红线图

第36页 共37页

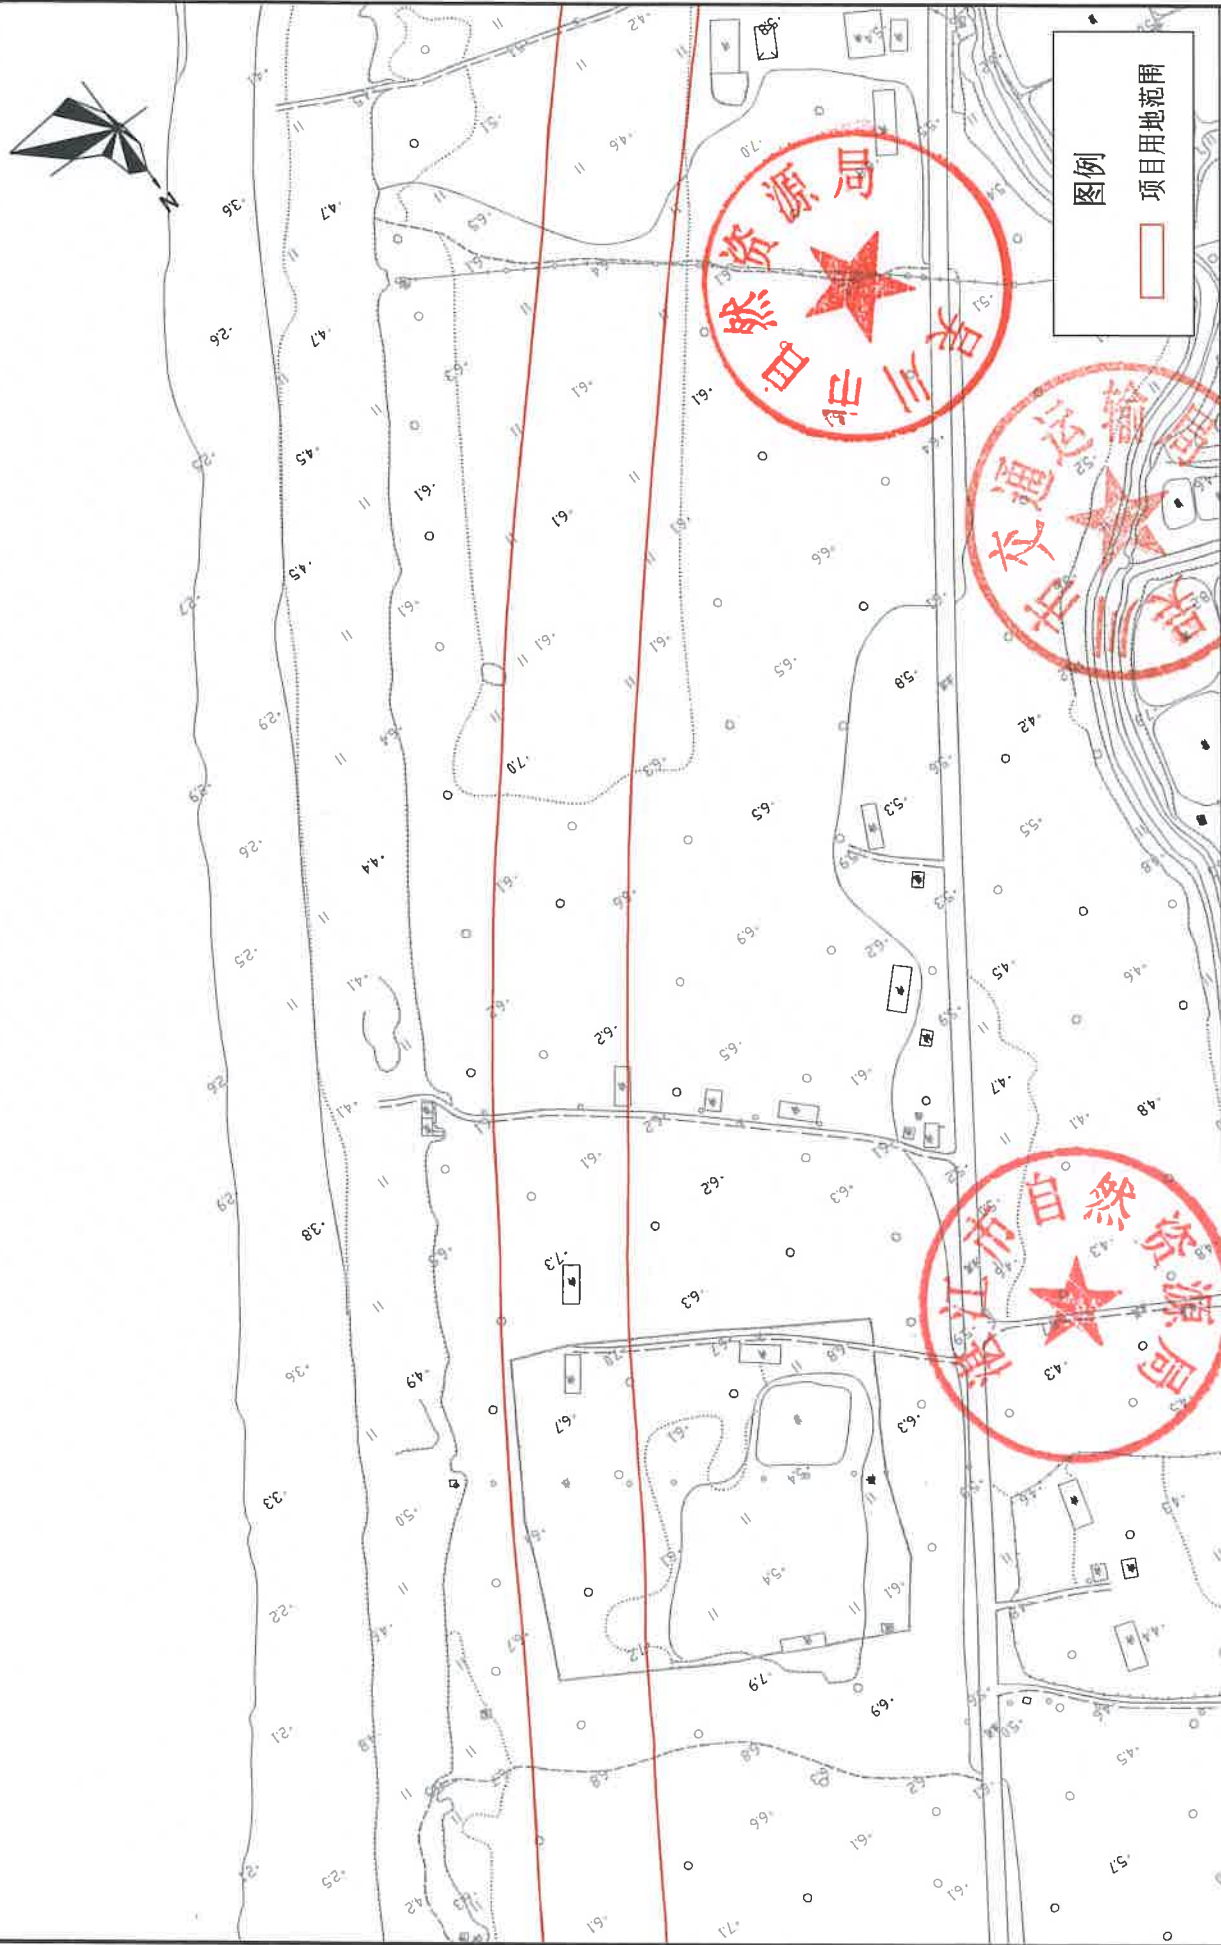

2000国家大地坐标系
1985国家高程基准

1:2000

2024年04月

国道G228线吴川穿城段改线工程项目用地红线图



2000国家大地坐标系
1985国家高程基准

1:2000

2024年04月