


宗 地 图

单位：m.m²

宗地编号：

宗地地址：湛江经济技术开发区人民大道中39号之一

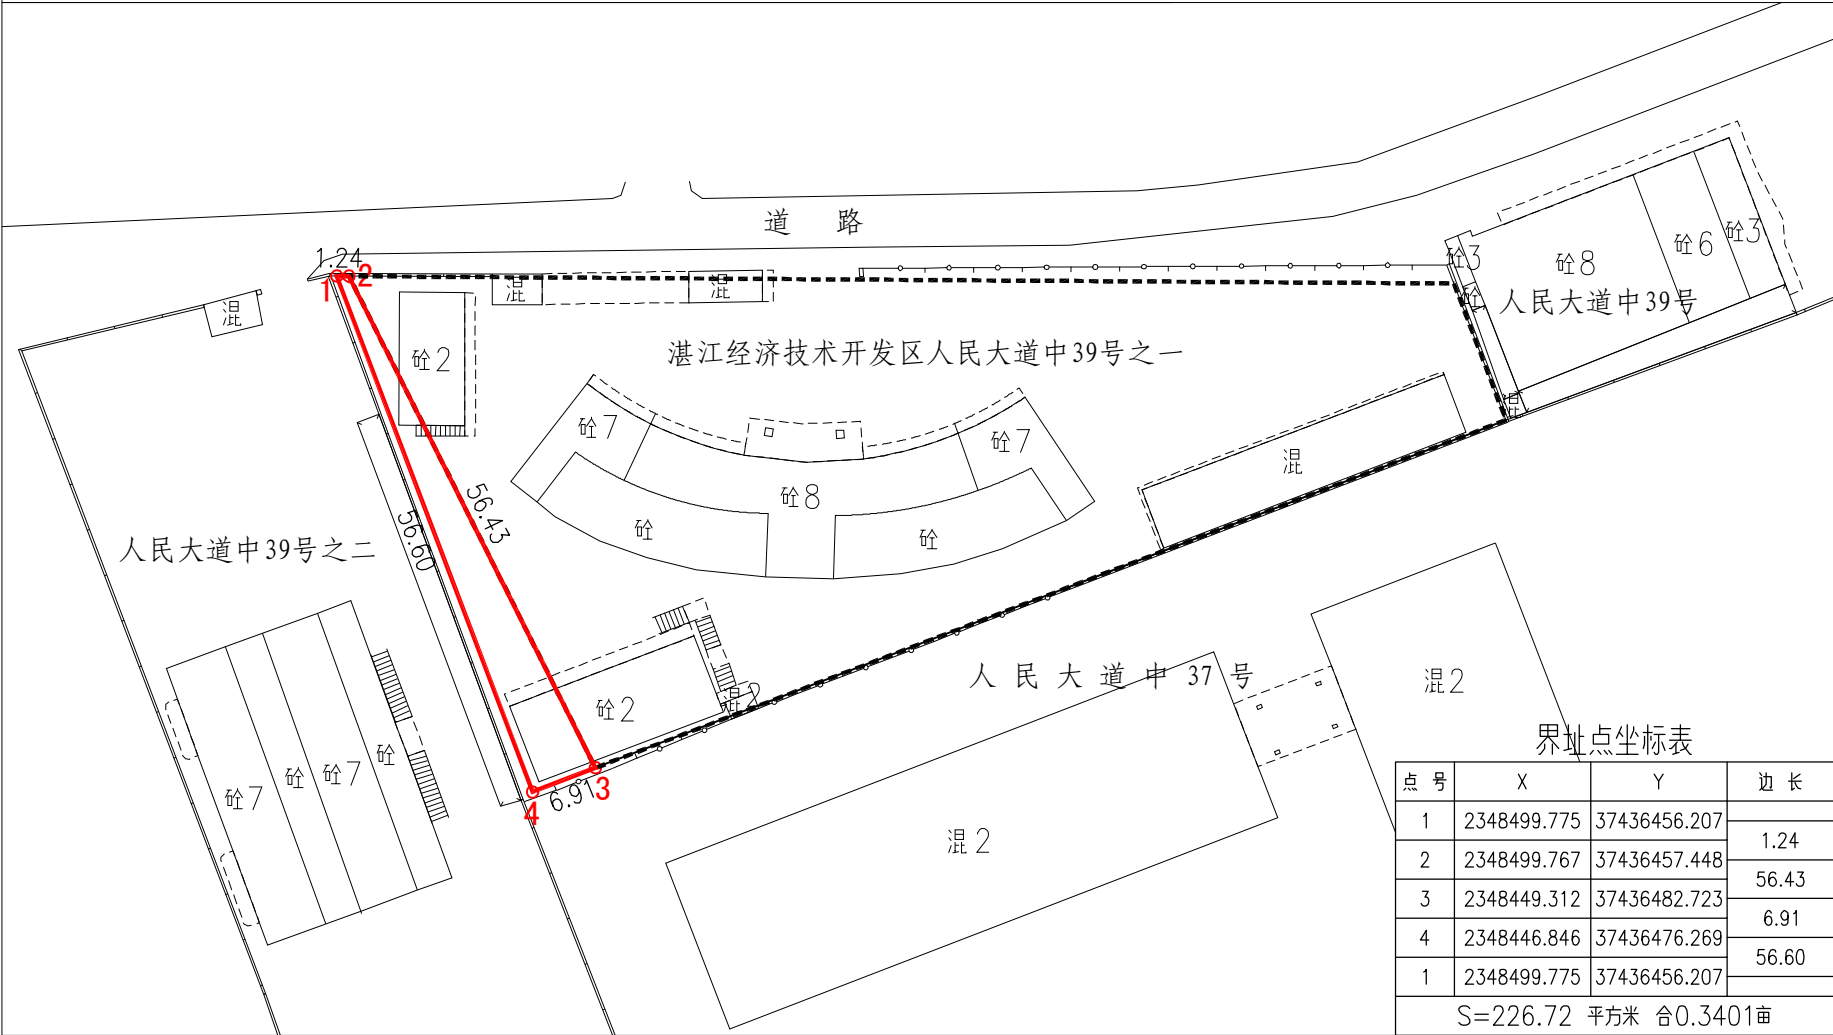

湛江市天方绘图技术有限公司
2000国家大地坐标系
测绘日期：2025年4月15日

1:800

绘图员：陈超
审核员：叶国明