

湛江市自然资源局批前公示

根据《广东省城乡规划条例》规定，现将以下行政案件进行批前公示，公开征询意见。

湛江市自然资源局
2025年12月10日


申请人:广东电网有限责任公司湛江麻章供电局
项目位置:湛江市麻章区麻章镇疏港大道、金康西路、合流路、金园路、金园二横路
申请内容: 110kV金康站新建10kV福园线、10kV三百 I 线工程核发《建设工程规划许可证》

公示期限: 2025年12月10日至2025年12月20日

申请人、利害关系人权利: 依法享有陈述权、申辩权和听证权。可通过信函或网络的方式反馈意见或者提出听证申请。

反馈方式: 1、信函反馈，请至件湛江市赤坎区军民路29号湛江市自然资源局市政科（邮编524000）。

2、网络反馈，请发送邮件到我局批前公示意见反馈信箱（ghj_yjxx@126.com）。
有效反馈期限: 2025年12月10日至2025年12月20日
信件邮戳日或电子邮件提交时间不应超过反馈期限最后一天的24:00，逾期视为无效，不予参考。
反馈须知: 必须注明案件编号和真实姓名、联系电话、联系地址、邮政编码，如反馈信息不准确或不完整，导致无法核实有关情况的视为无效。

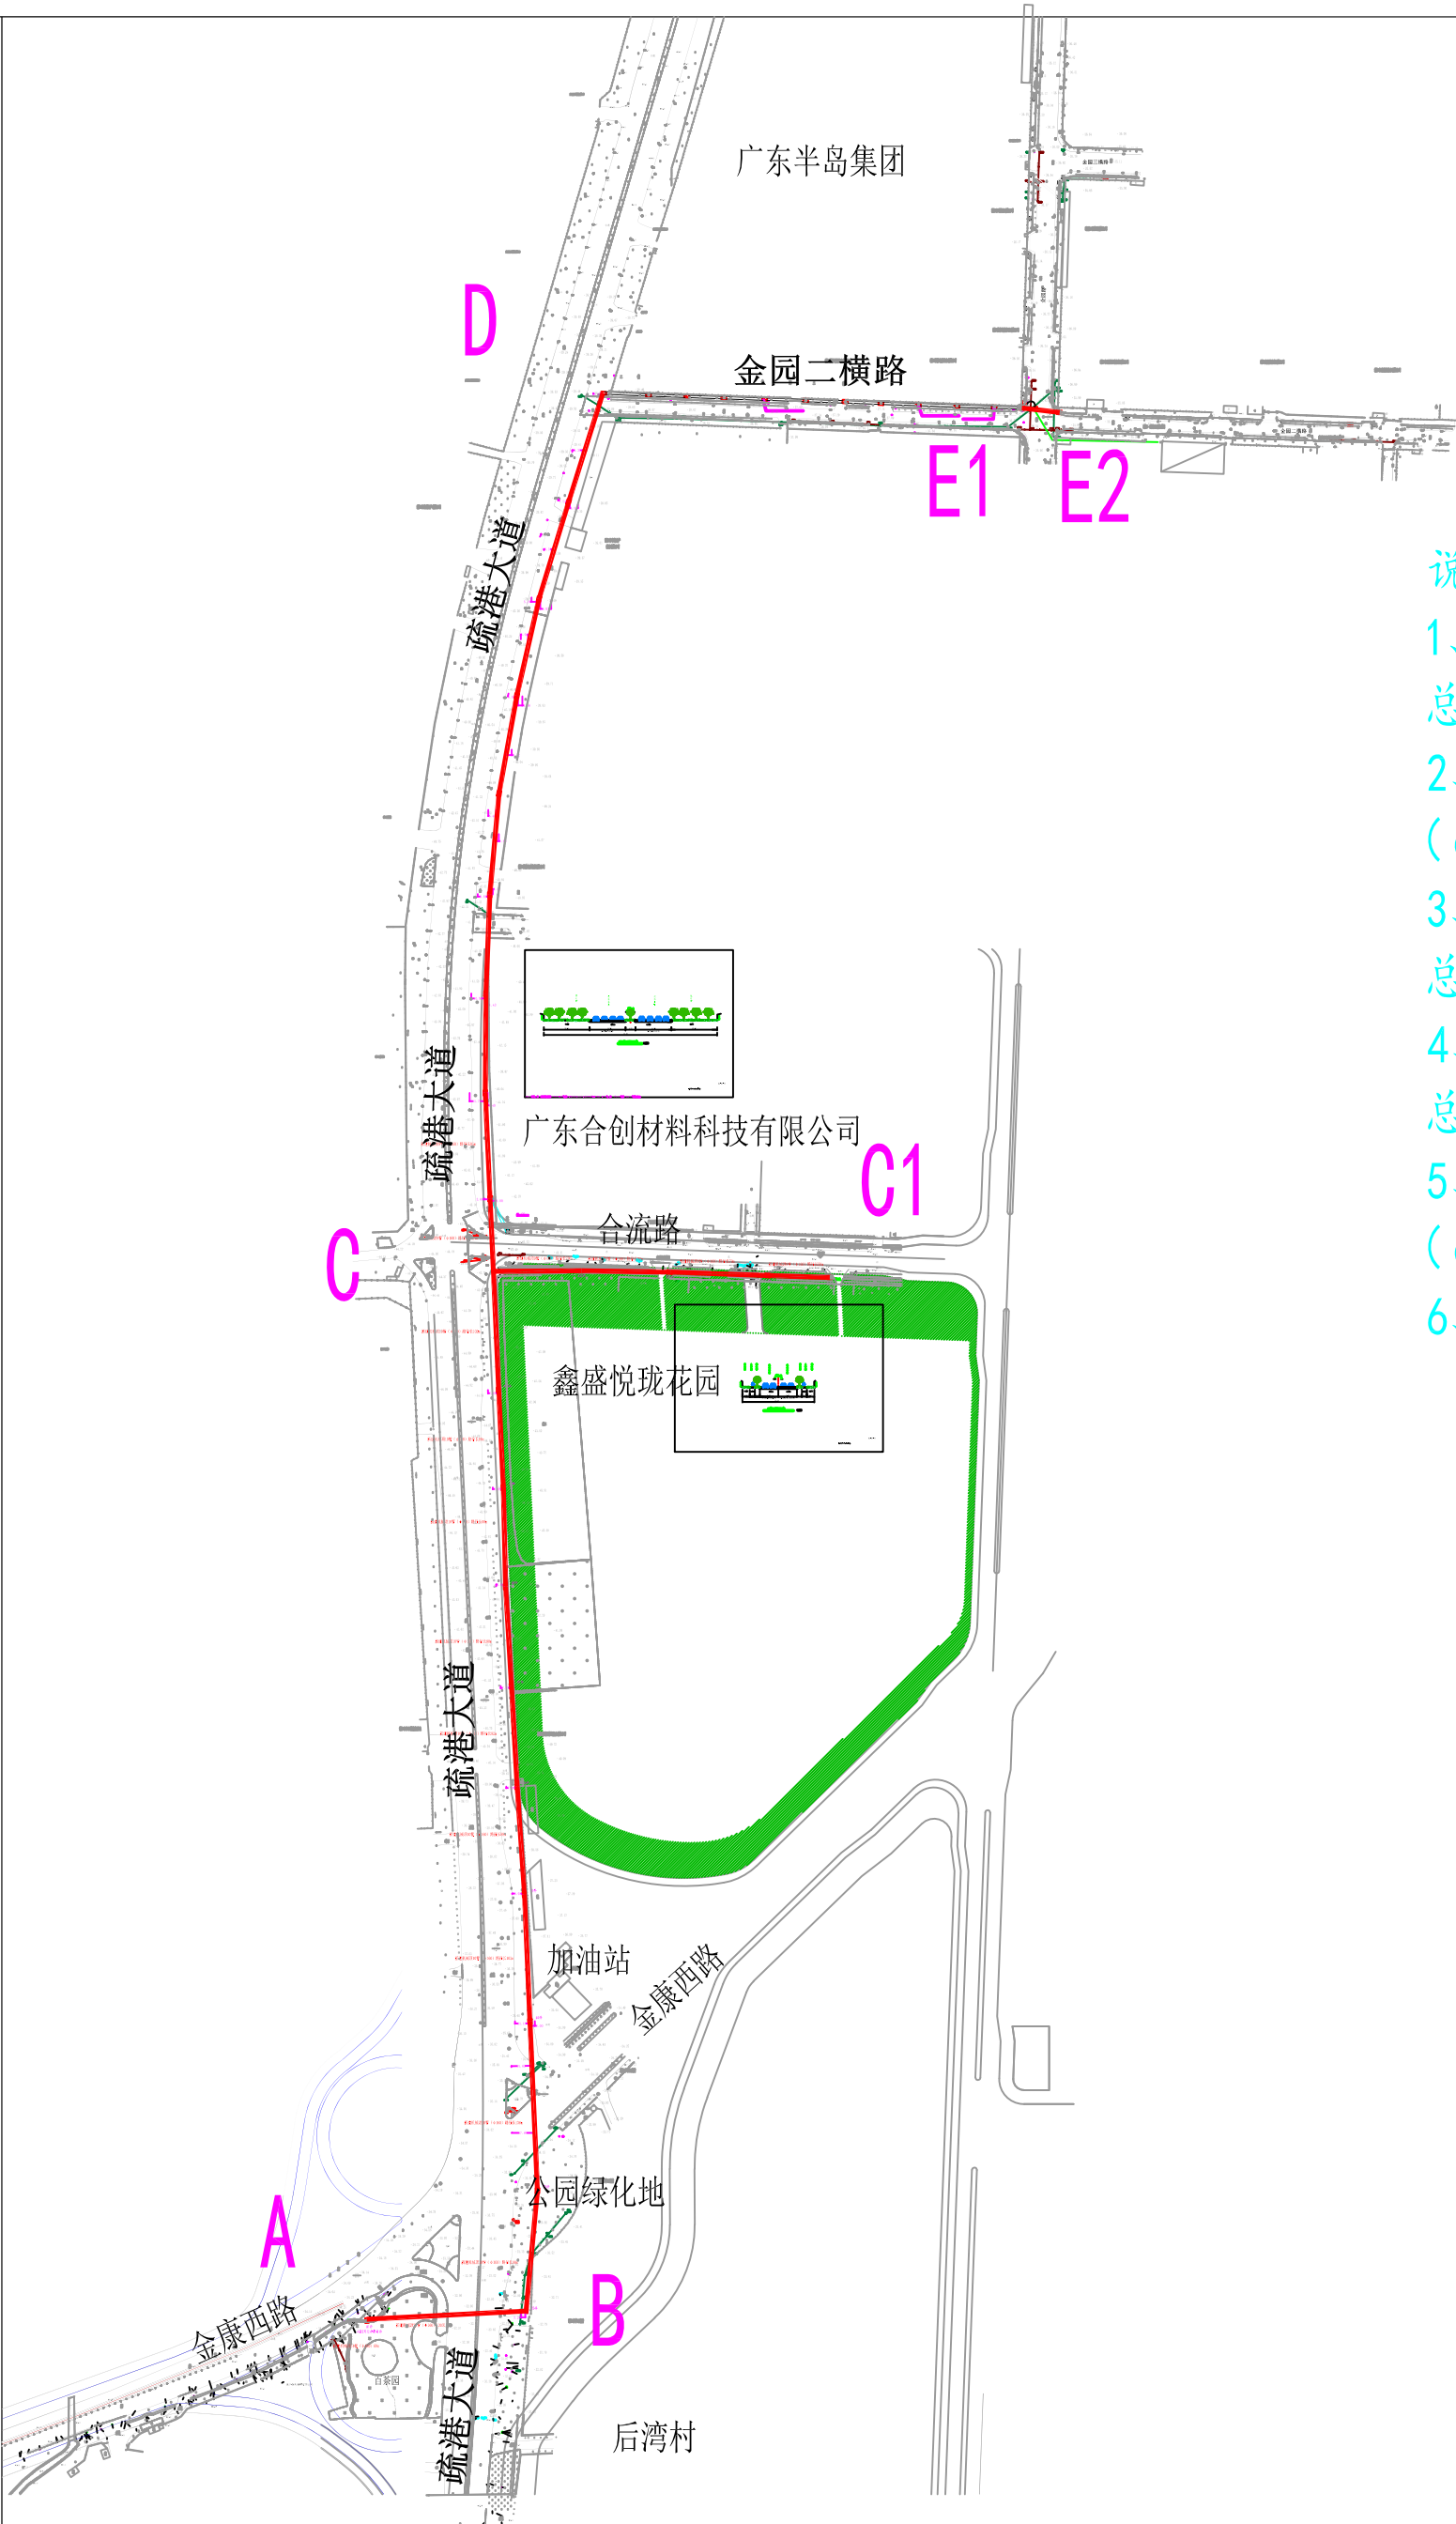

- 说明:
- 1、A-B点沿金康西路新建20孔10KV电力管道（ $\phi 160$ ），总长度约130米；
 - 2、B-C点沿疏港大道新建10孔10KV电力管道（ $\phi 160\text{mm}$ ），总长度约849米；
 - 3、C-C1点沿合流路新建9孔10KV电力管道（ $\phi 160\text{mm}$ ），总长度约271米；
 - 4、C-D点沿合流路新建9孔10KV电力管道（ $\phi 160\text{mm}$ ），总长度约729米；
 - 5、F1-F2点沿金园二横路新建9孔10KV电力管道（ $\phi 160\text{mm}$ ），总长度约50米；
 - 6、沿线按规范新建3层3列电缆井。