

湛江市自然资源局批前公示

根据《广东省城乡规划条例》规定，现将以下行政案件进行批前公示，公开征询意见。

湛江市自然资源局
2026年01月16日


申请人:湛江市鑫汇置业有限公司
项目位置:湛江市开发区文昌路15号
申请内容:竣汇花园（一期）机动车、紧急消防和小区人行出、入口工程核发《建设工程规划许可证》

公示期限: 2026年01月16日至2026年01月25日

申请人、利害关系人权利: 依法享有陈述权、申辩权和听证权。可通过信函或网络的方式反馈意见或者提出听证申请。

反馈方式: 1、信函反馈，请至件湛江市赤坎区军民路29号湛江市自然资源局市政科（邮编524000）。

2、网络反馈，请发送邮件到我局批前公示意见反馈信箱（ghj_yjxx@126.com）。
有效反馈期限: 2026年01月16日至2026年01月25日
信件邮戳日或电子邮件提交时间不应超过反馈期限最后一天的24:00，逾期视为无效，不予参考。
反馈须知: 必须注明案件编号和真实姓名、联系电话、联系地址、邮政编码，如反馈信息不准确或不完整，导致无法核实有关情况的视为无效。

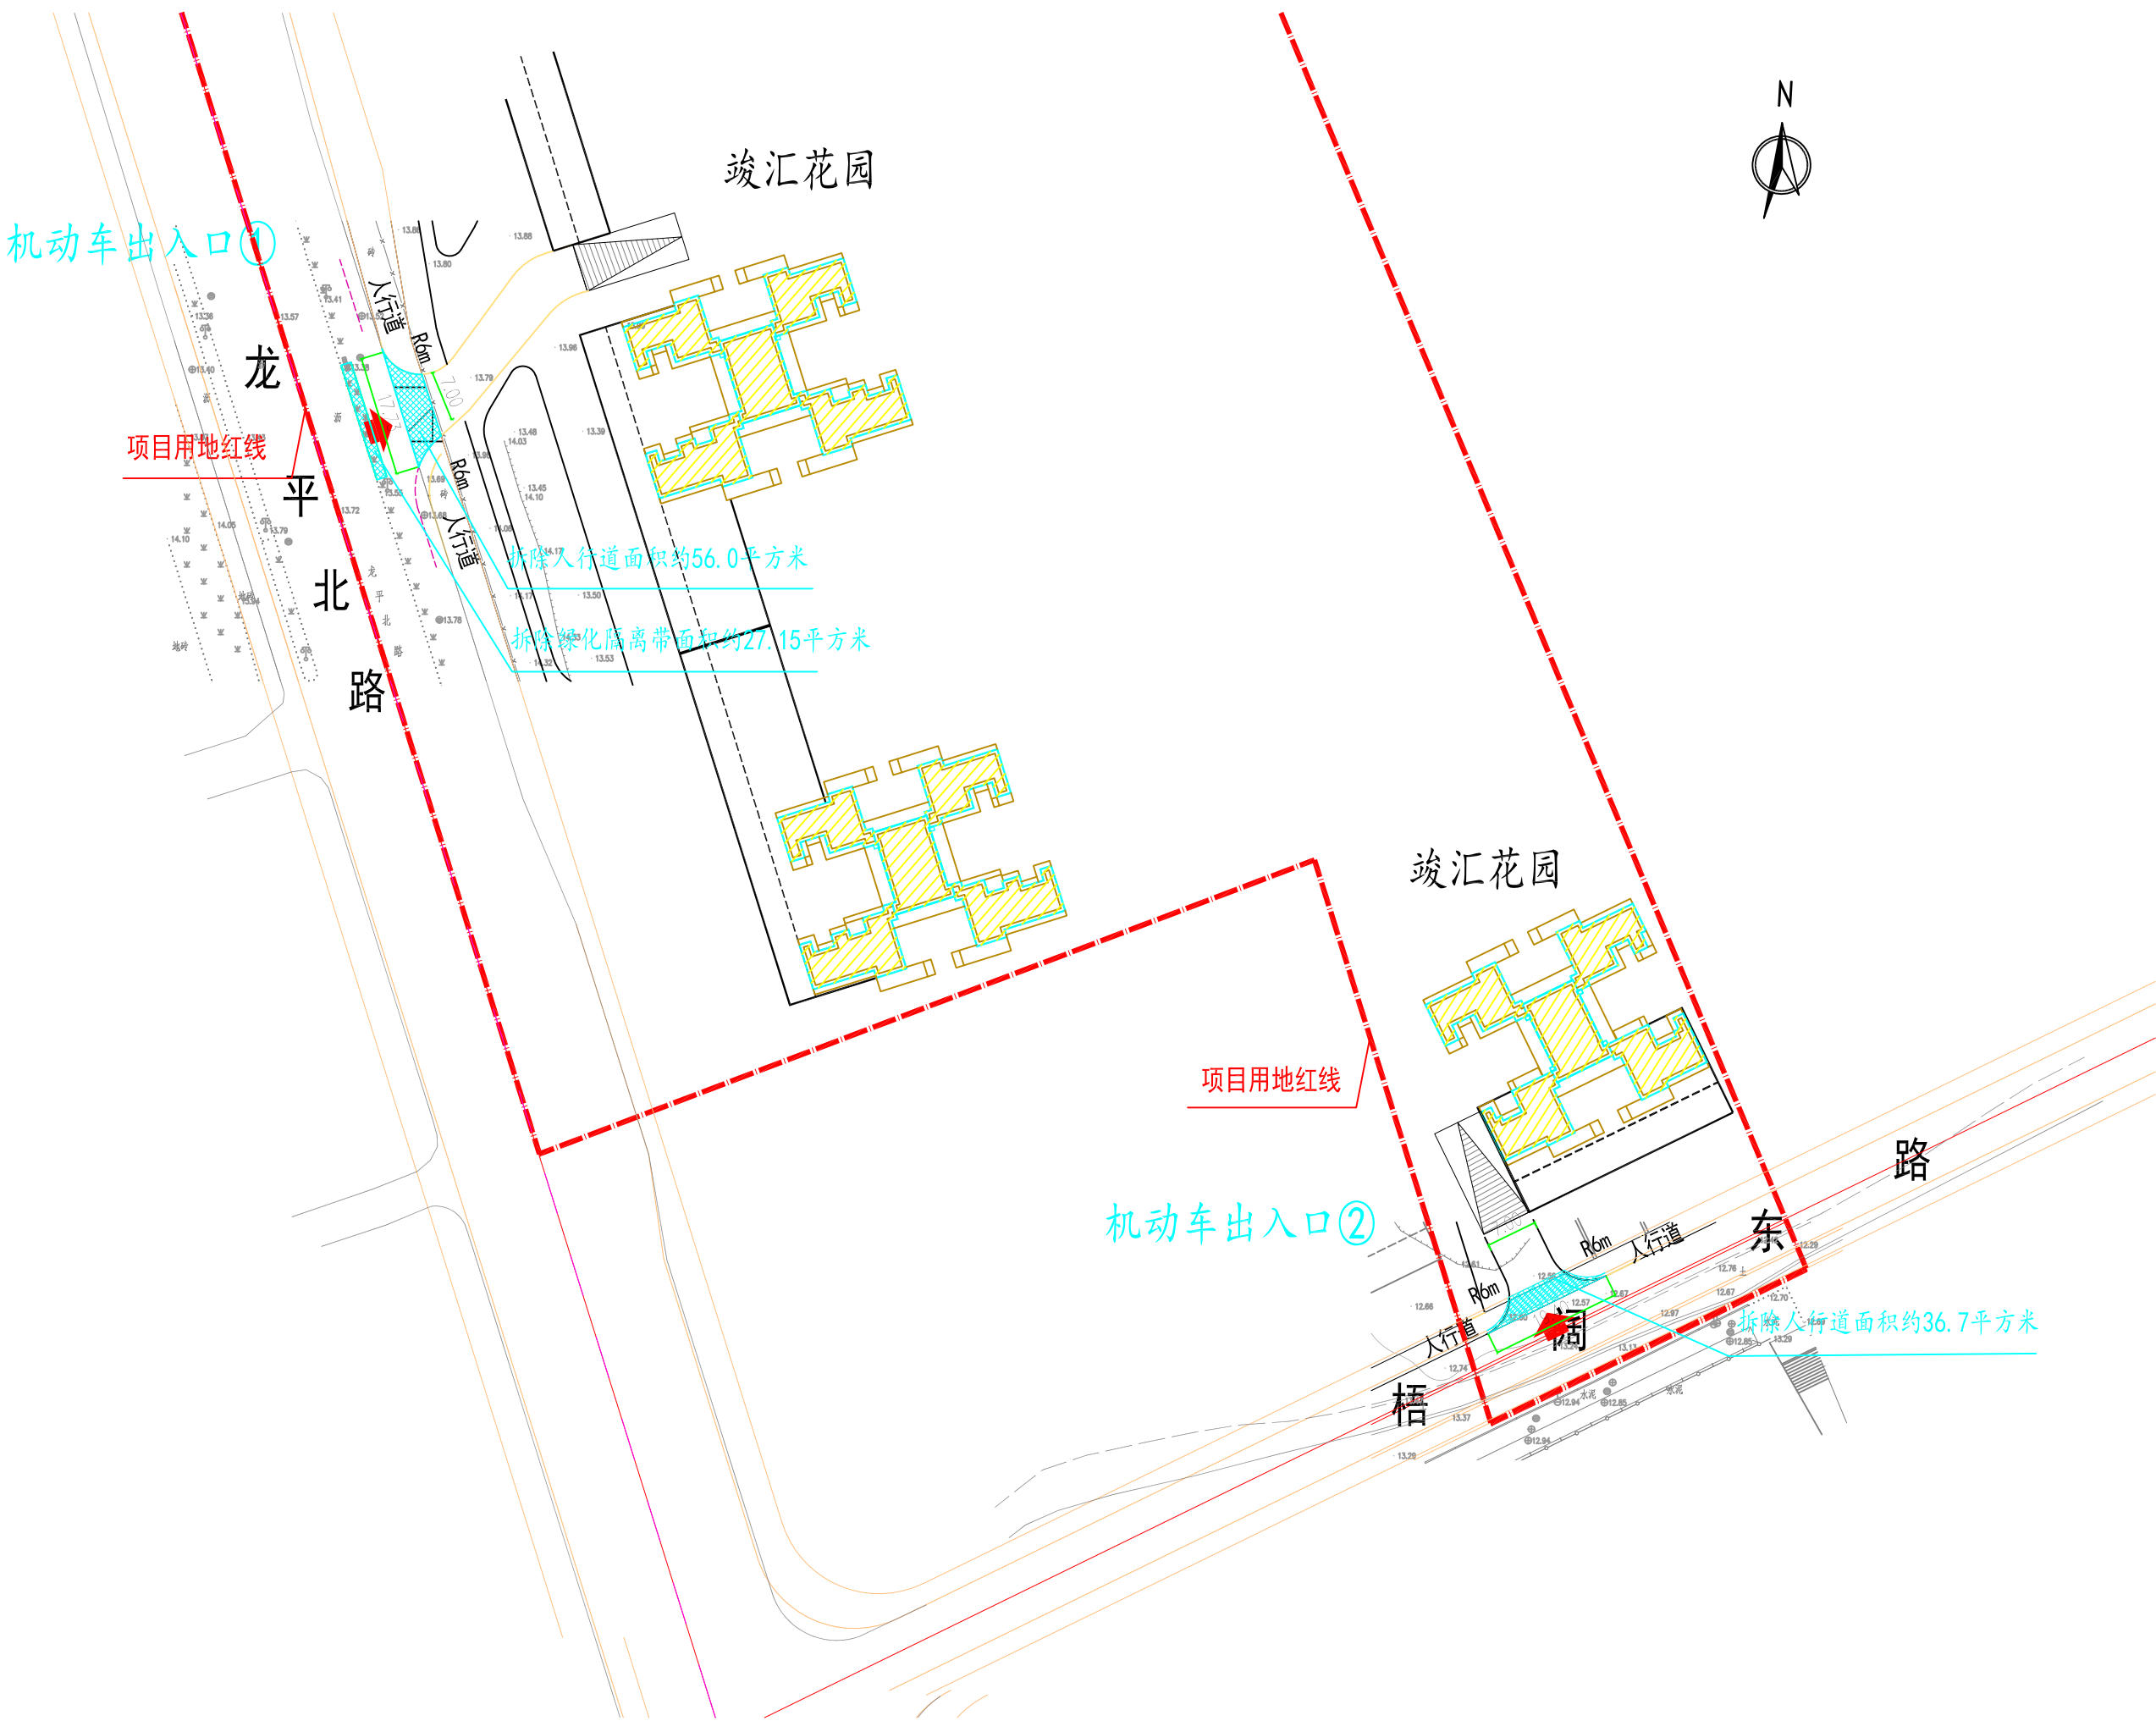

新建机动车出入口: ① ②