


周长572m

说明：
1、二层套内装修面积为957m²；

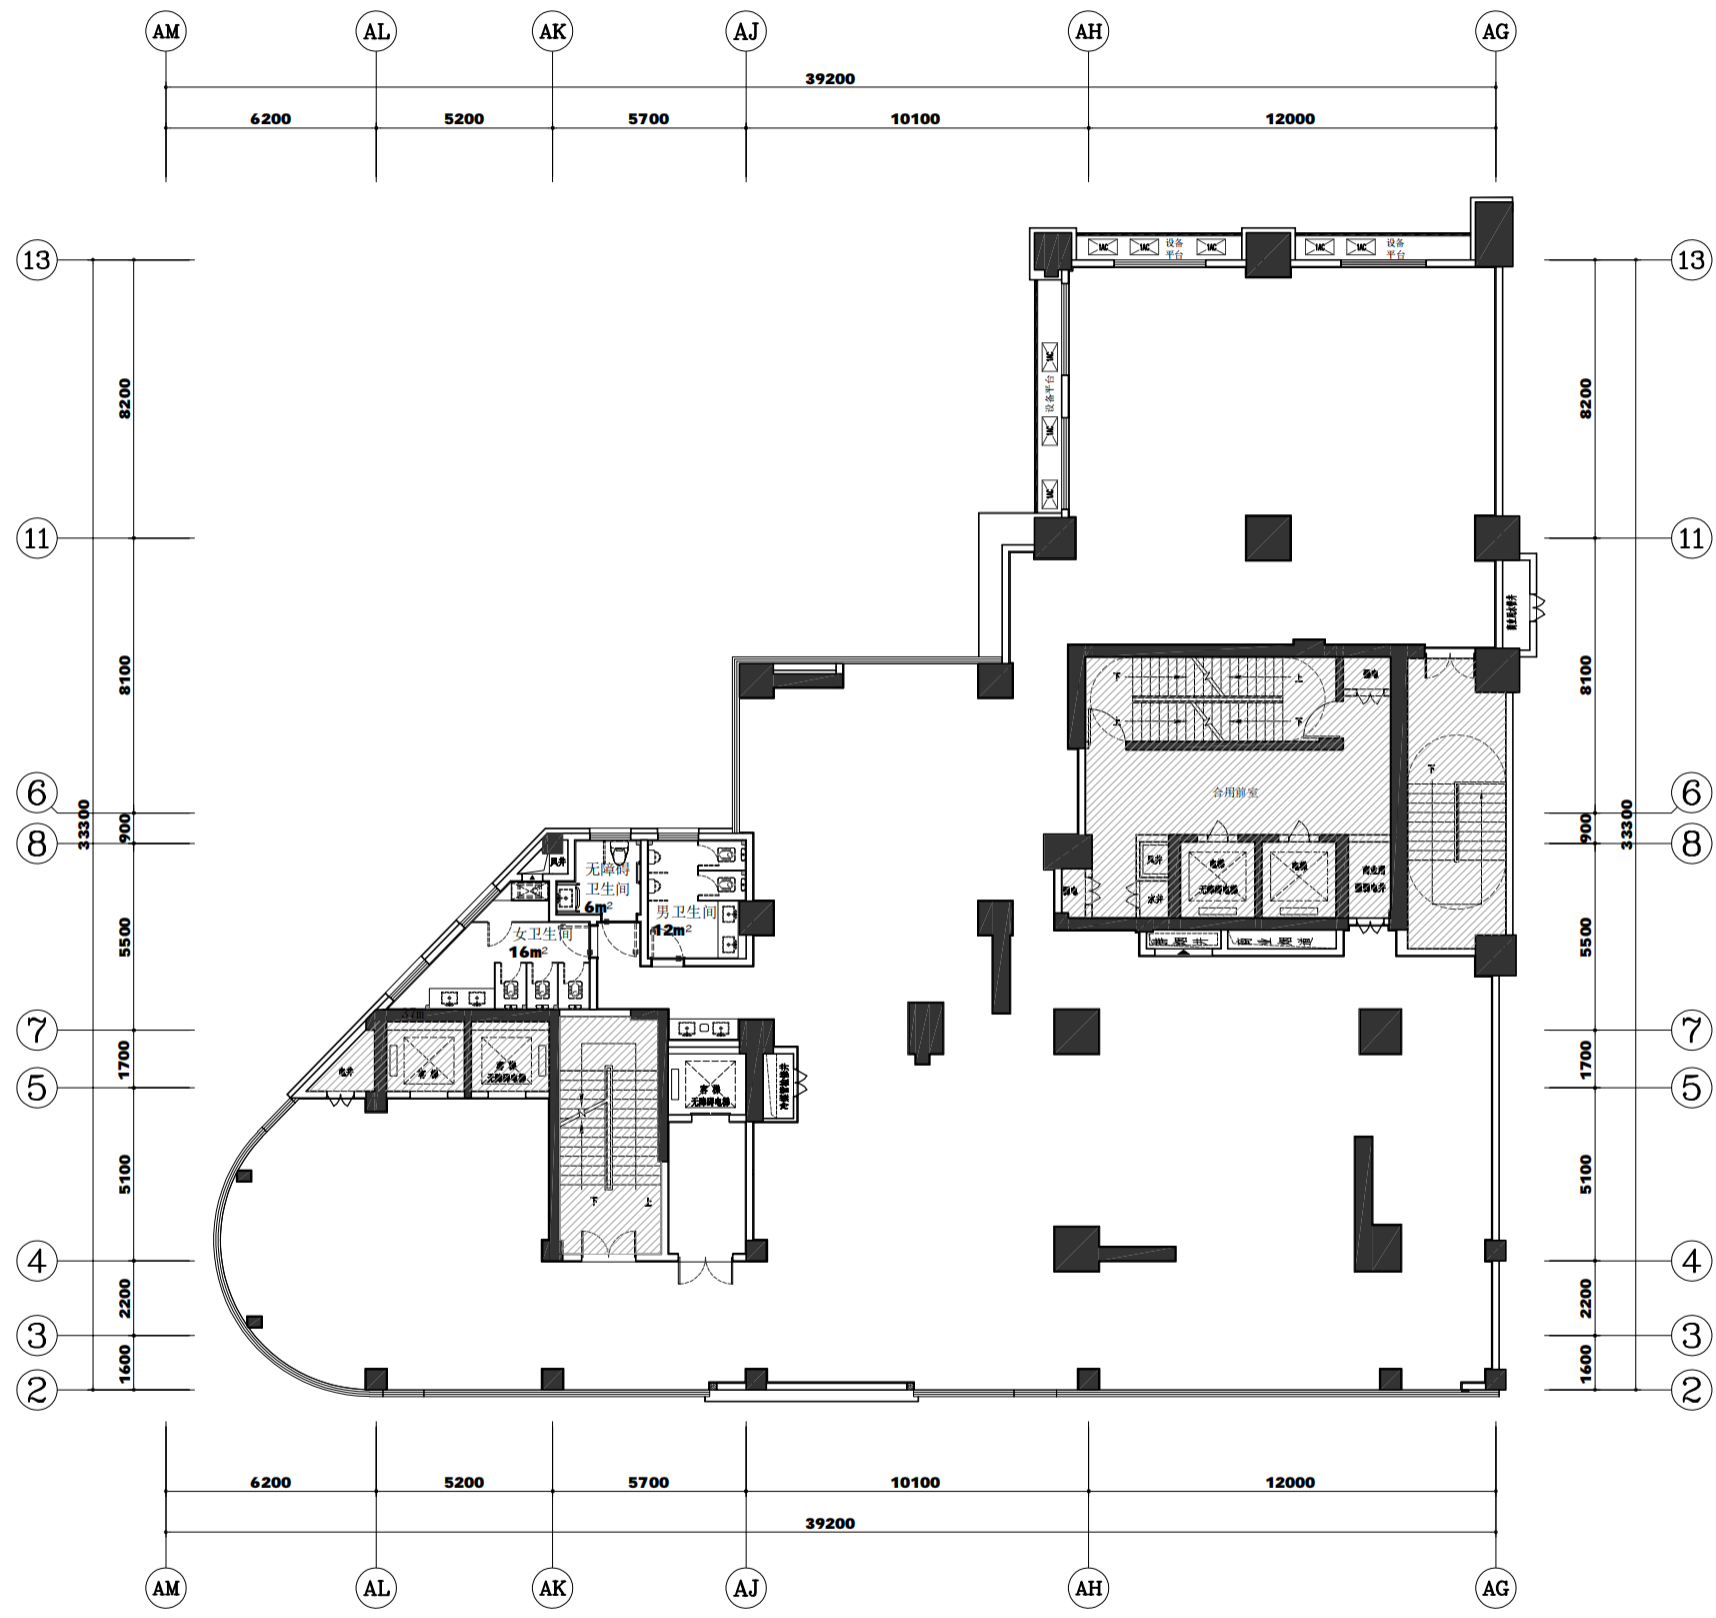

周长497.5m

说明：
1、三层套内装修面积为686㎡；