

湛江市自然资源局批前公示

根据《广东省城乡规划条例》规定，现将以下行政案件批前公示，公开征询意见。

湛江市自然资源局
2025年10月24日

申请人：湛江润诚房地产开发有限公司
项目位置：本工程位于湛江市霞山区，现状椹川大道以西、湖光快线以南、黎湛铁路以东、屋山三横路以北。

申请内容：核发WGC2022029地块项目配建市政道路工程（海山路段）规划许可证。
公示期限：2025年10月24日至2025年11月3日

申请人、利害关系人权利：依法享有陈述权、申辩权和听证权。可通过信函或网络的方式反馈意见或者提出听证申请。

反馈方式：
1、信函反馈，请致件湛江市赤坎区军民路29号湛江市自然资源局市政科（邮编524000）。
2、网络反馈，请发送邮件到我局批前公示意见反馈信箱（ghj_yjxx@126.com）。


有效反馈期限：
2025年10月24日至2025年11月3日

信件邮戳日或电子邮件提交时间不应超过反馈期限最后一天的24：00，逾期视为无效，不予参考。


反馈须知：必须注明案件编号和真实姓名、联系电话、联系地址、邮政编码、如反馈信息不准确或不完整，导致无法核实有关情况的视为无效。



项目概况：
海山路（规划横路段）呈东西走向，双向两车道，西起WGC2022029地块边界，东至站前路，规划等级为城市支路，红线宽度为16m，设计时速为20km/h，建设长度约195m；
海山路（规划横一路段）呈东西走向，双向四车道，西起站前路，东至屋山西路交叉口范围，规划等级为城市次干路，标准段红线宽度为28m，设计时速为30km/h，建设长度约159m；

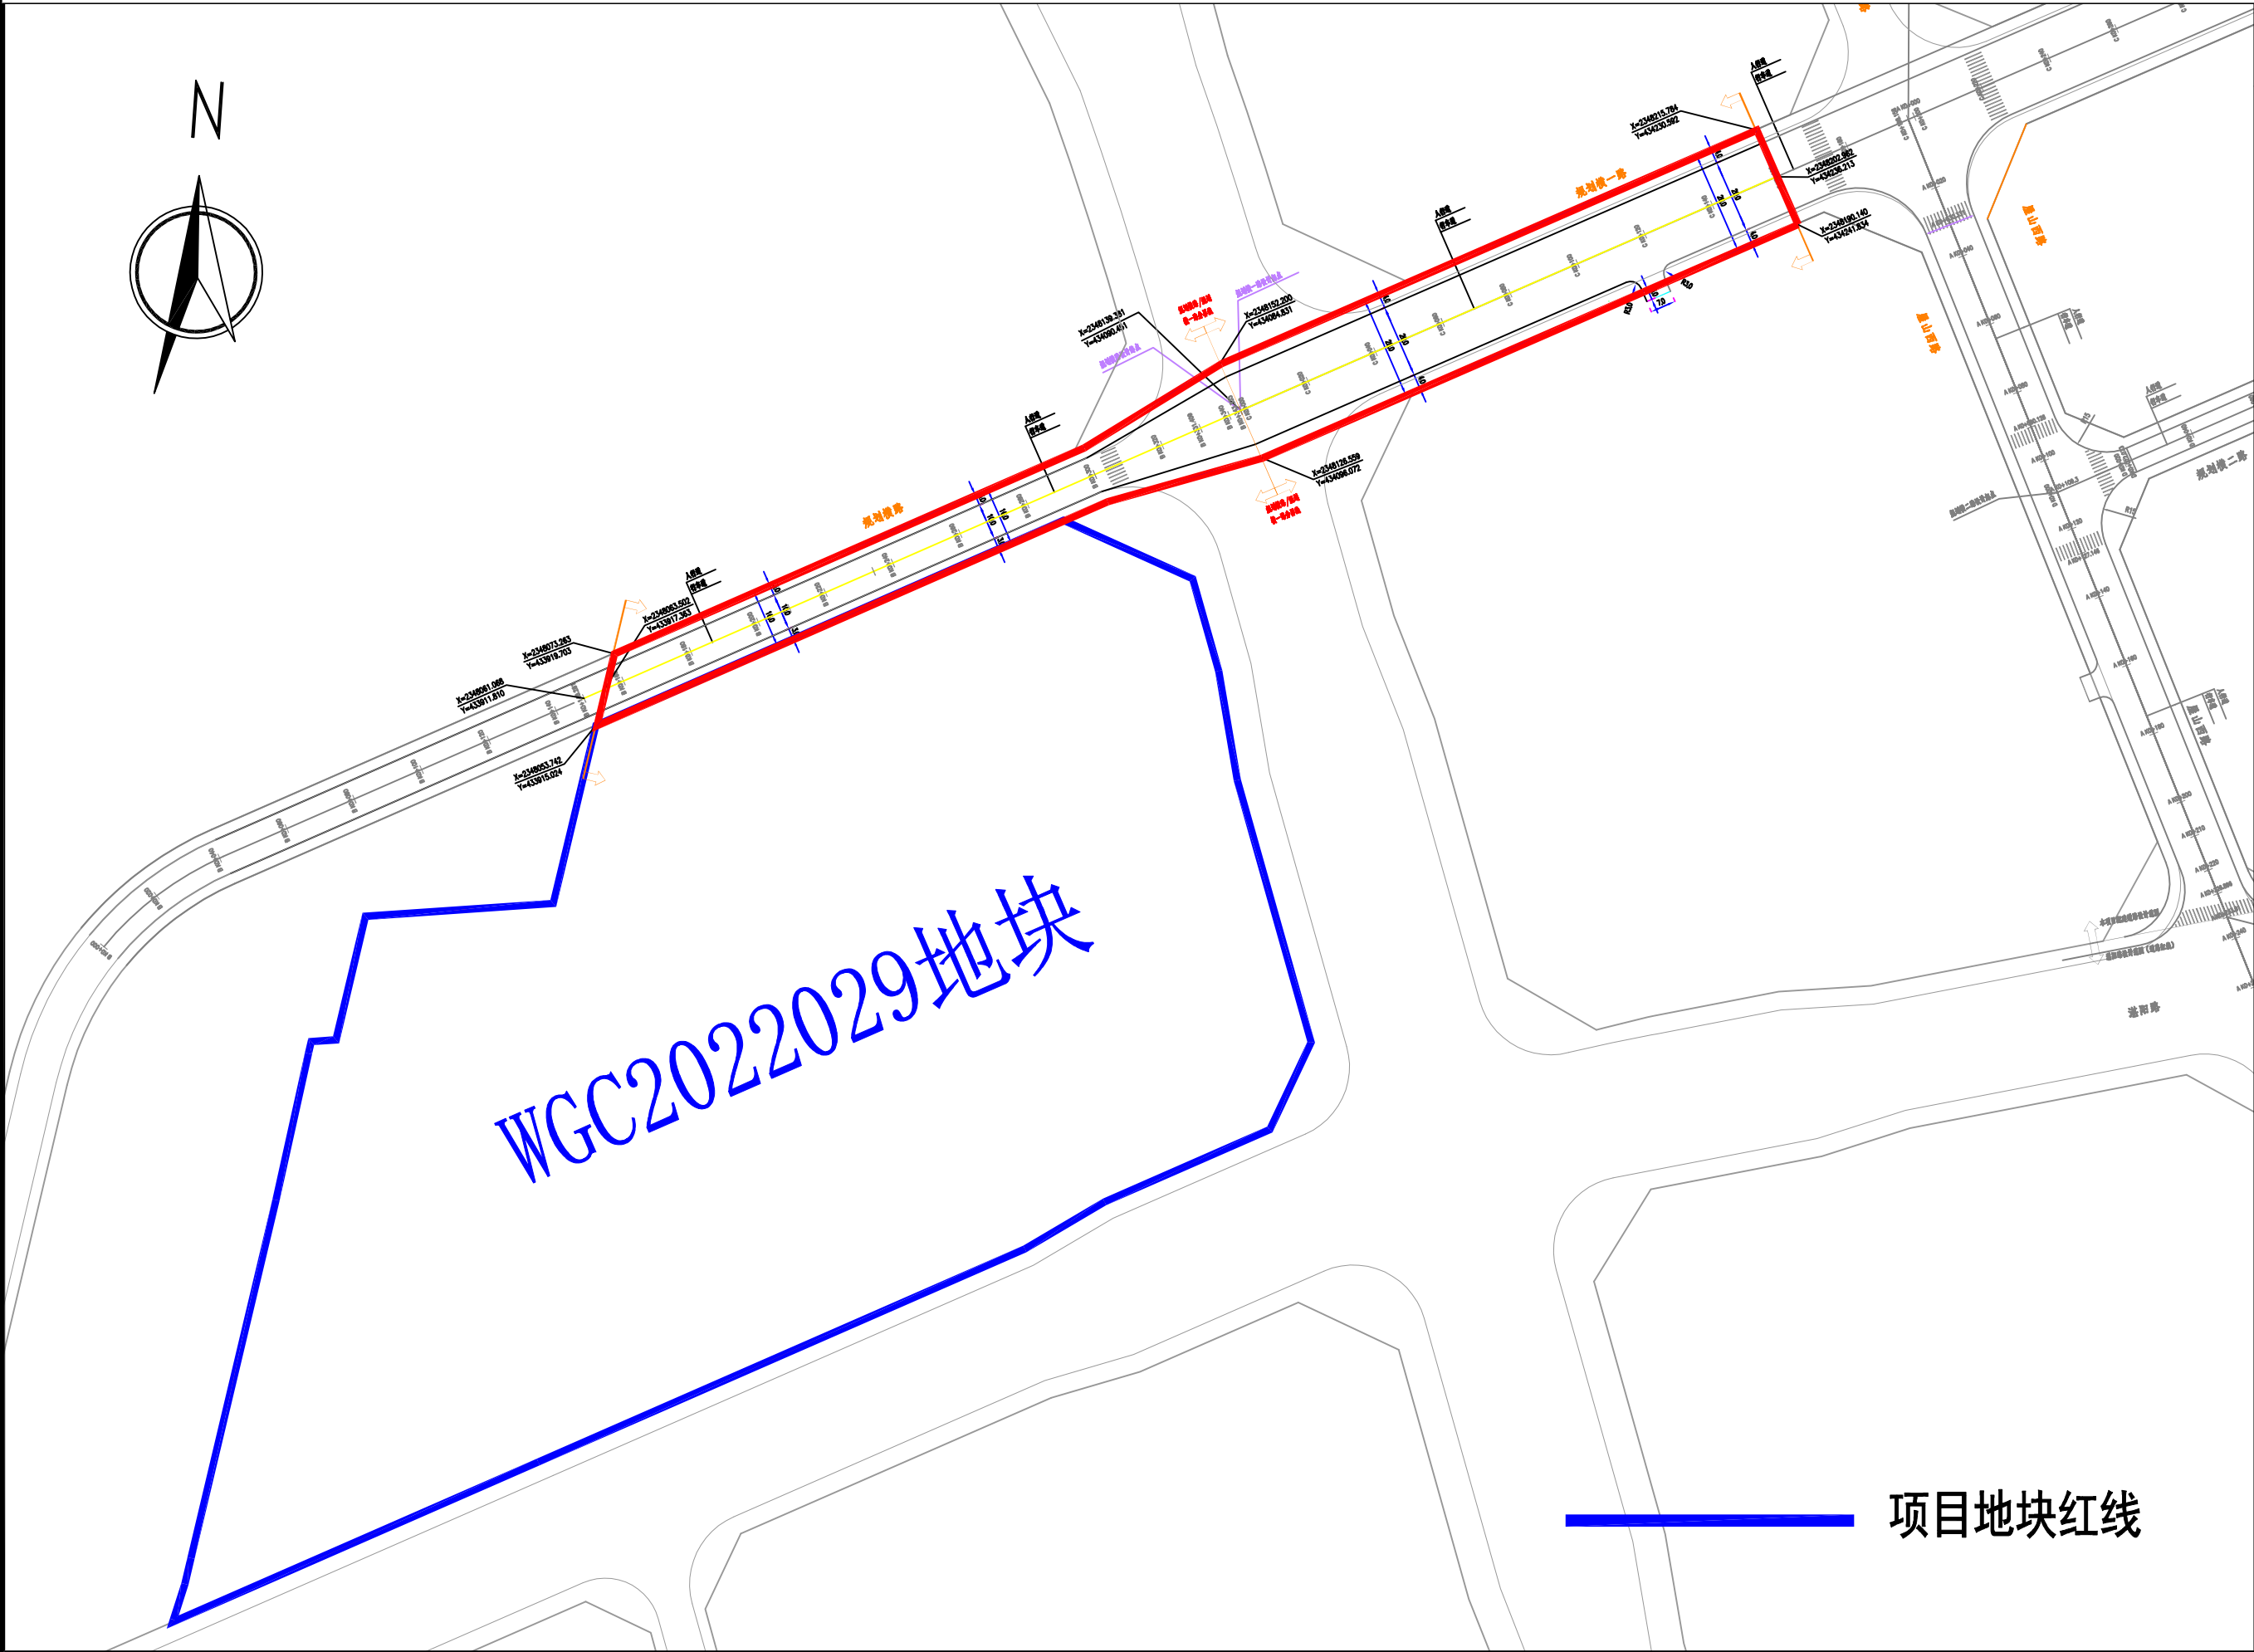

海山路（城市支路，长约195m）

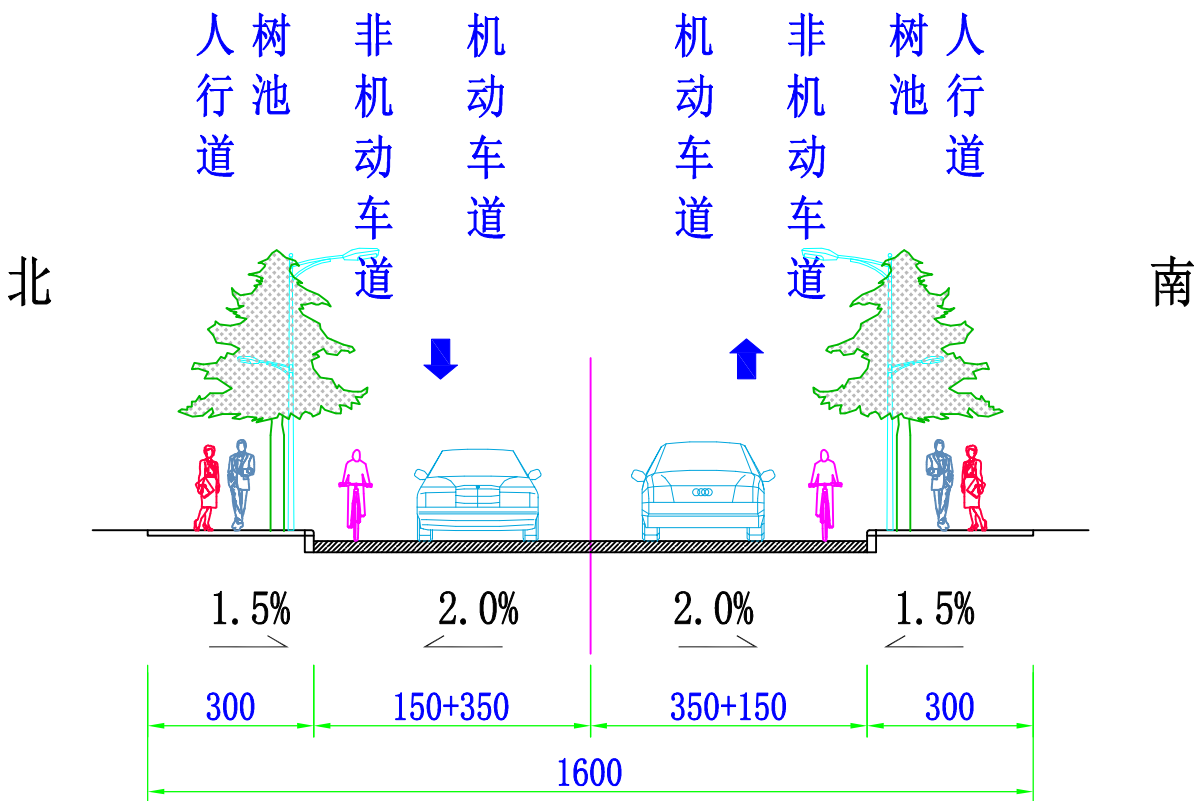

海山路（城市次干路，长约159m）

